



SHADAFNEH
נדלן | השקעות | ייזום

פורמינג להשקעות בע"מ
Forming Investment LTD.
514563873 פ.ד.



תכנית מכר

בניין 29 קומת קרקע

קני"מ 1:100


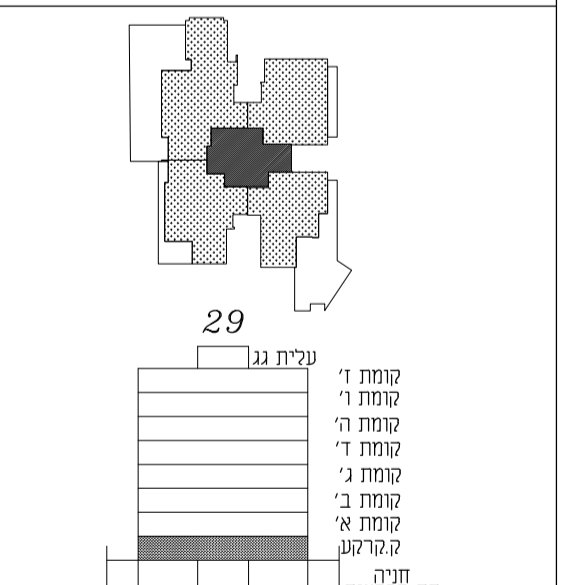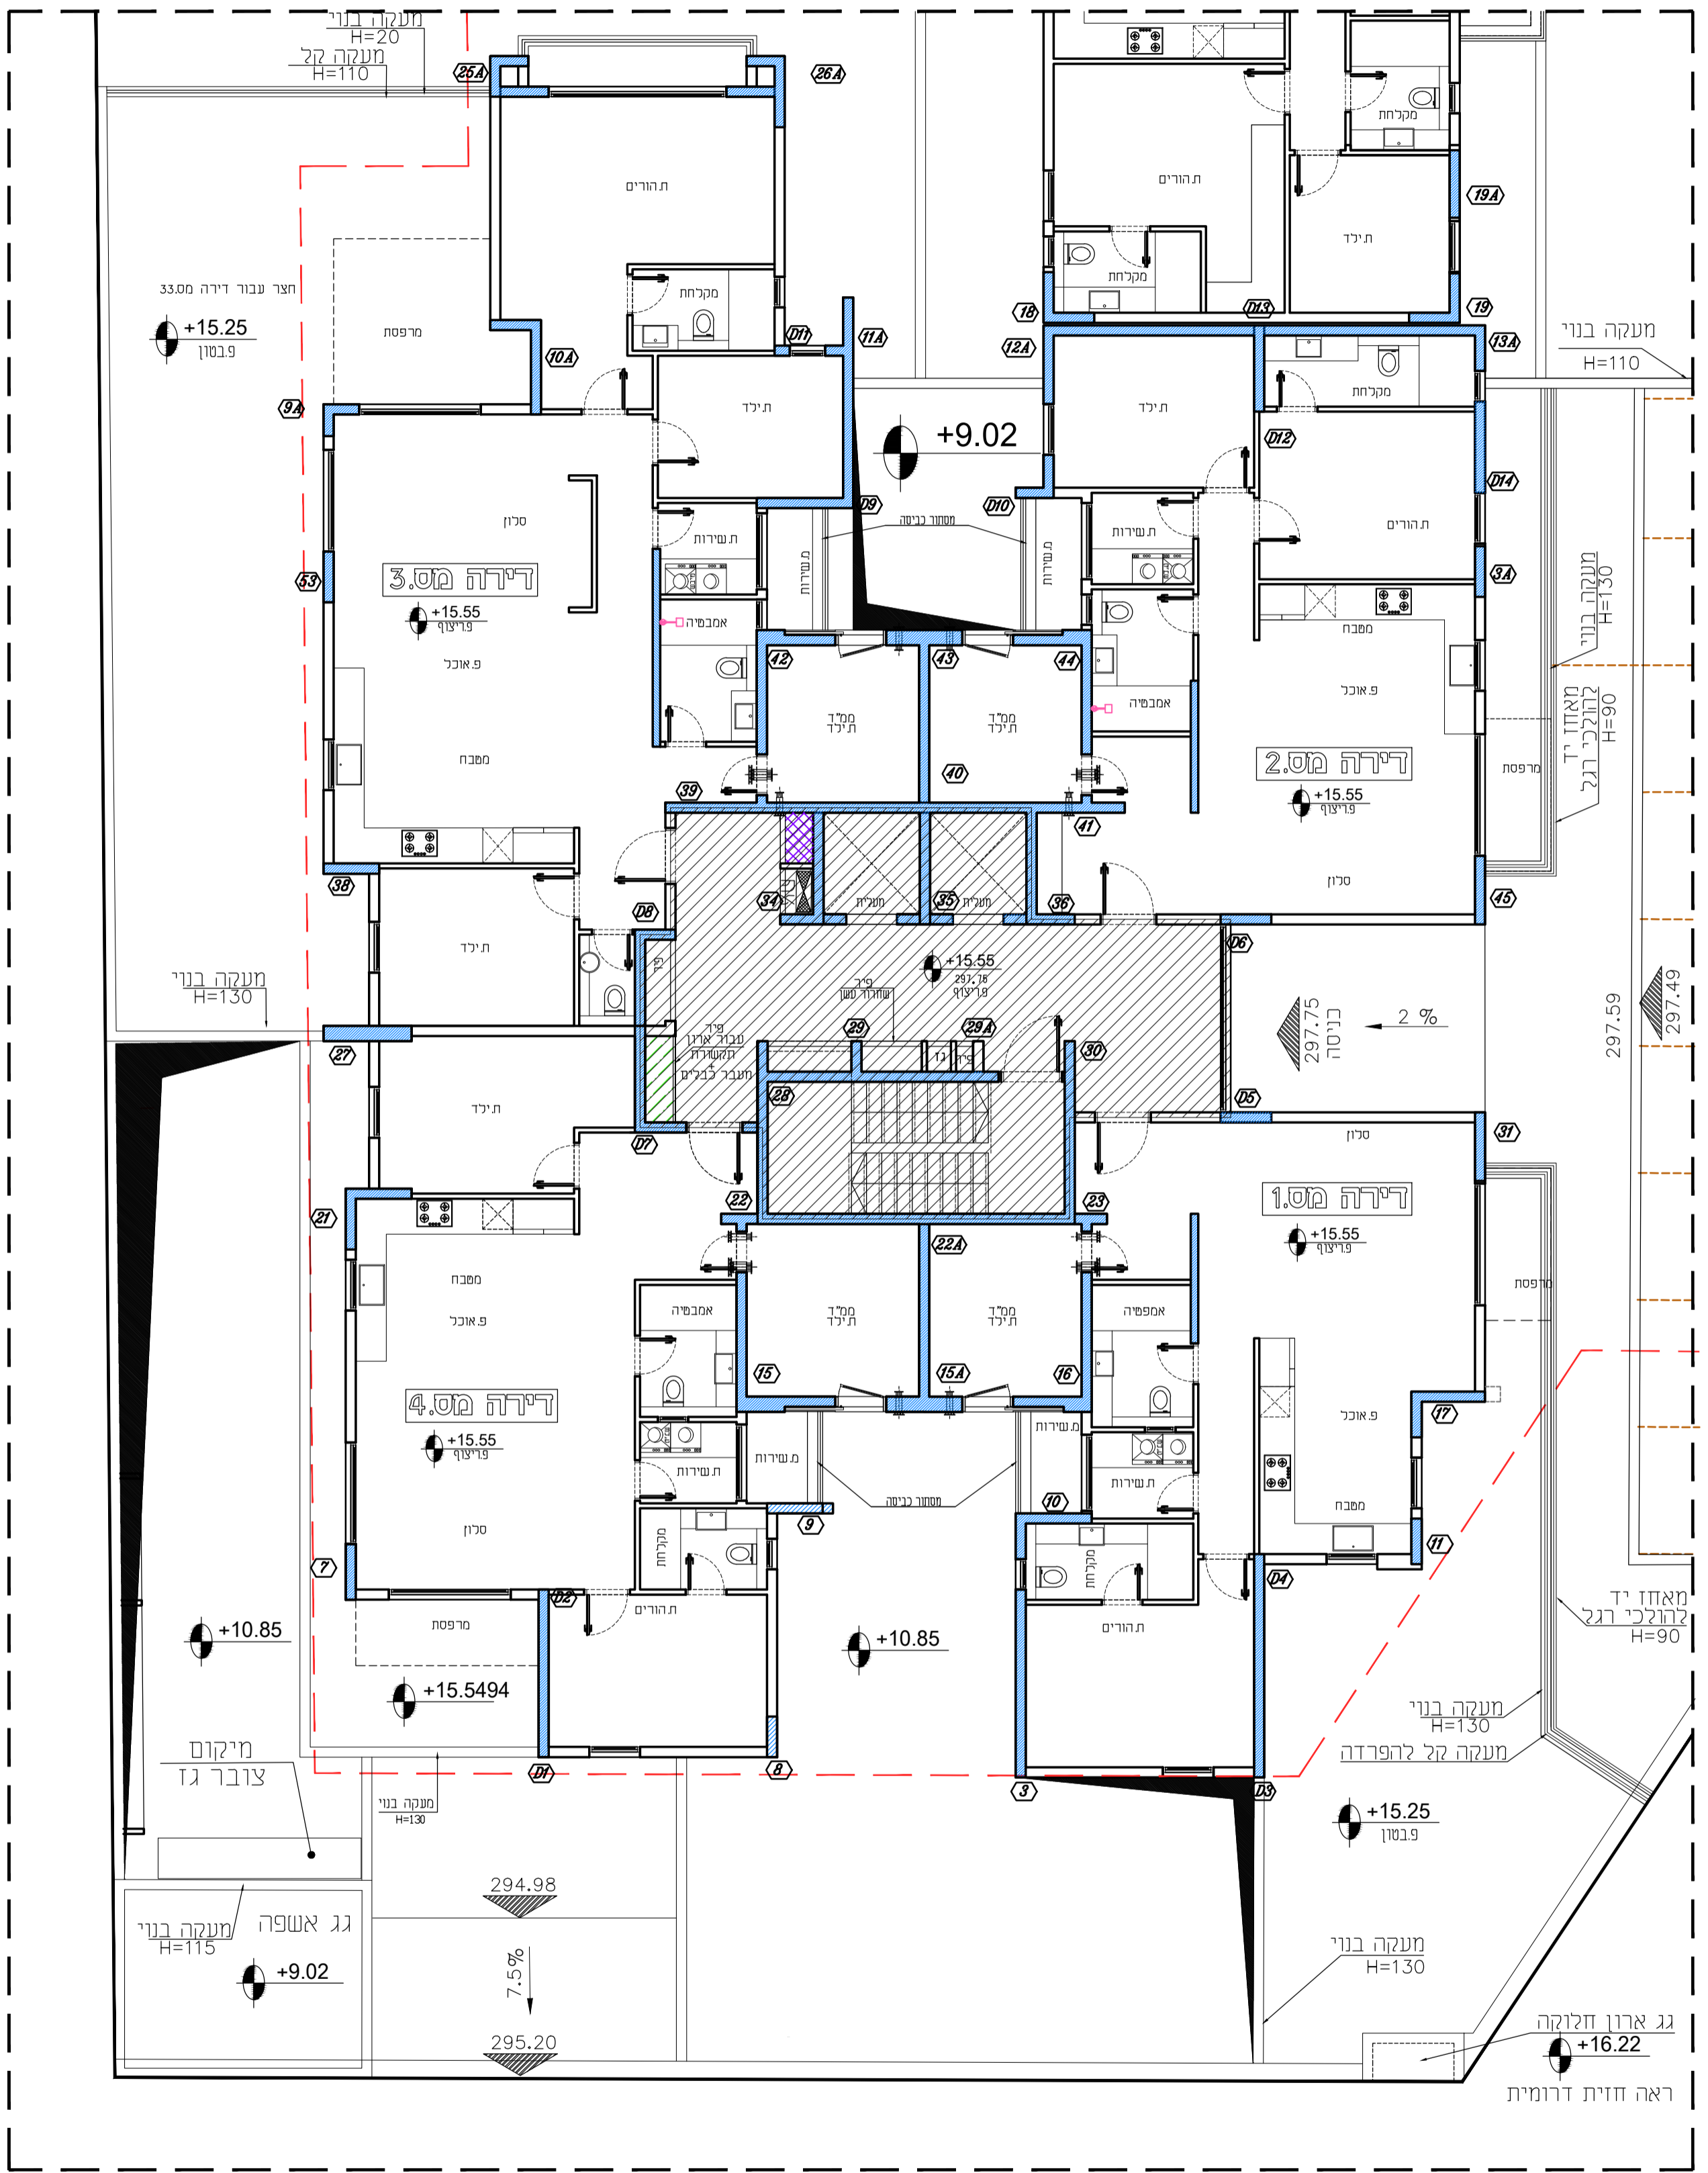

מסכת	קיר בטון
מסכת	צינור אורור מרחב מוגן
מסכת פרסי	הצעה למיקום בלבד
	כיוון
	מקור

מעמאריות ארכיטקטים בע"מ
חסיין אבו סייף
ארכיטקט

משרד מעמאריות ארכיטקטים בע"מ
רח' ביגאל 29, תד. 20096, נצרת, 1652450
טל: 04-6021234 04-6081414 פקס: 04-6021234
E-mail: hsee@zohav.net.il