



SHADAFNEH  
נדלן | השקעות | ייעוץ


פורמינג להשקעות בע"מ  
Forming Investment LTD.  
9. 514563873 .ח.ז.

תכנית מכר

קומה א' בנין 22


קני"מ 1:50 דירה מס.1

שטח (מ"ר)		
119.40	דירה	
88.05	חצר	

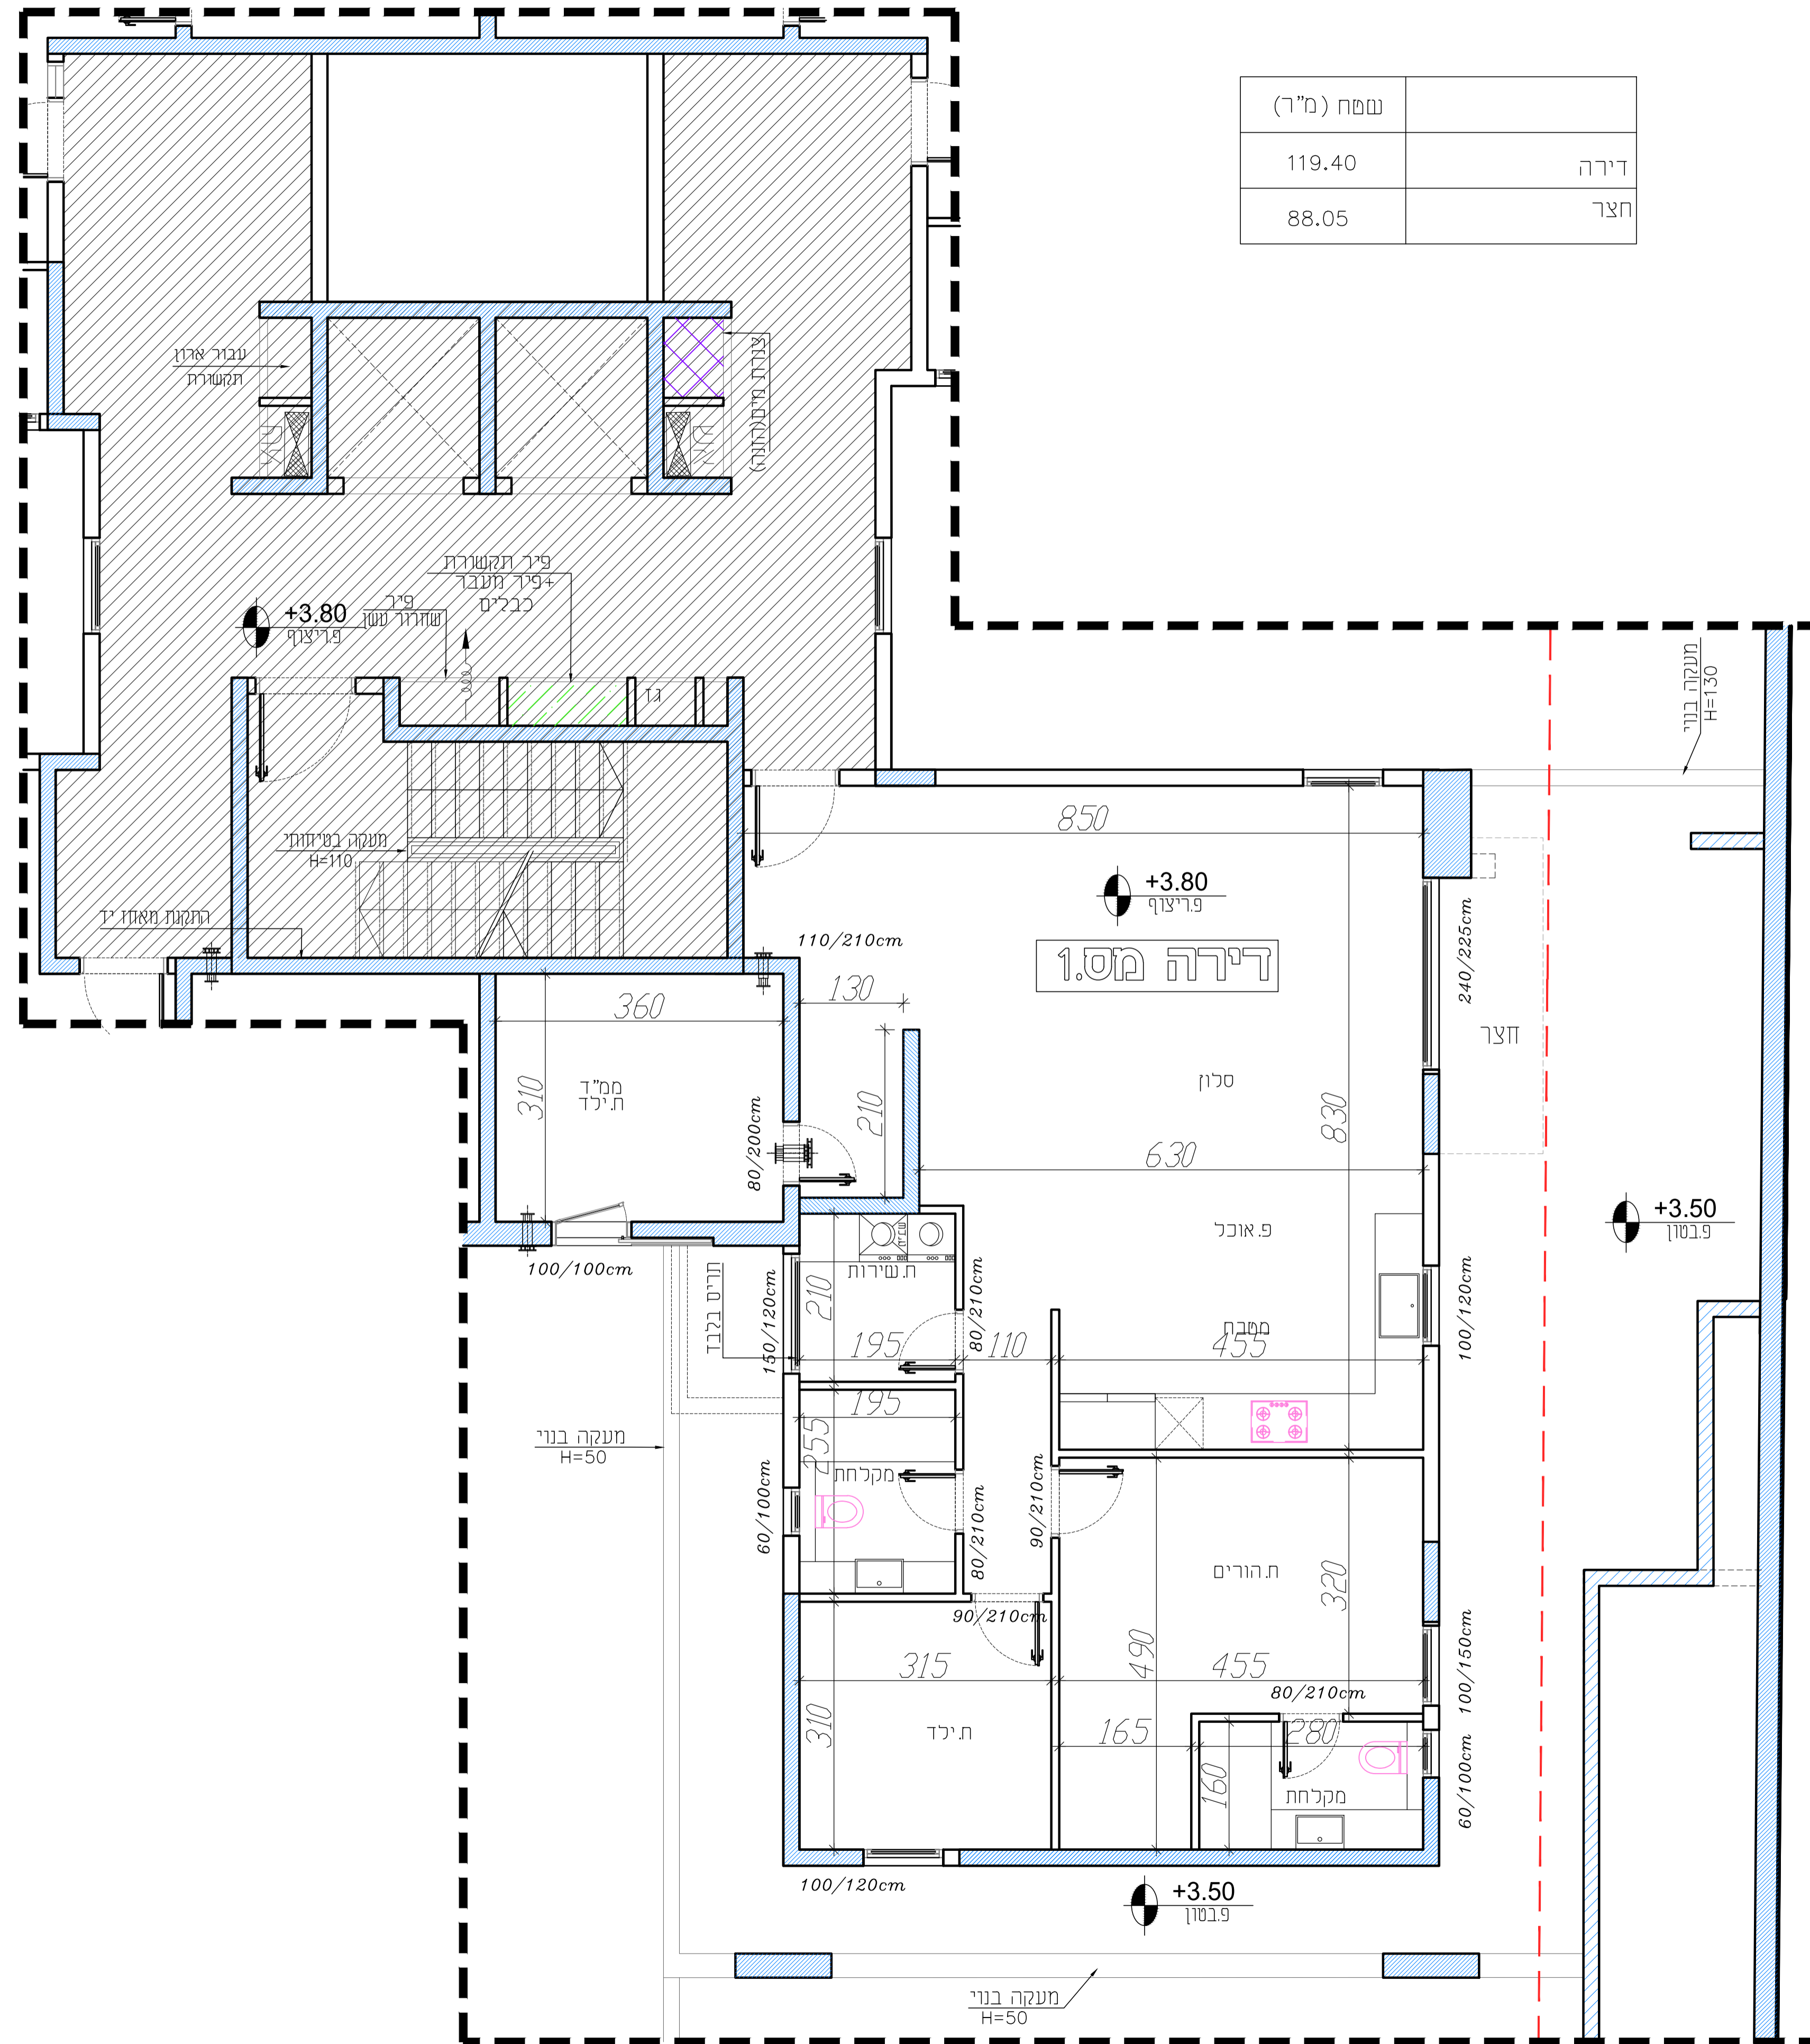

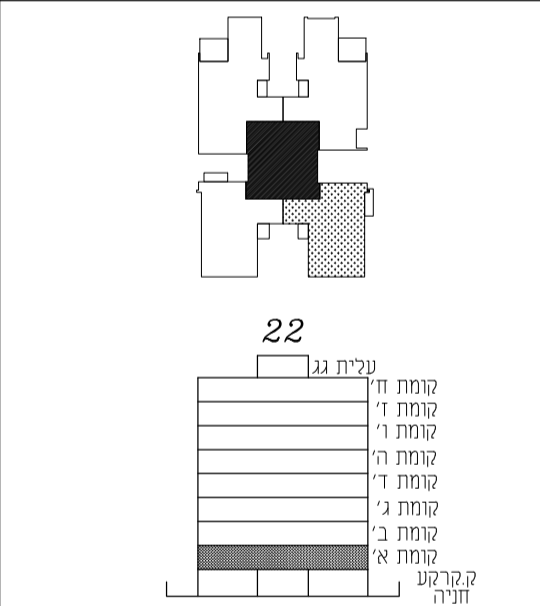

מעמאריות ארכיטקטים בע"מ  
חסנין אבו טייף  
ארכיטקט

חשד מעמאריות ארכיטקטים בע"מ  
ח.ז. 514563873 .ח.ז.  
ת.ד. 29, 20096 נצרת, 1652450  
טל: 04-6021234, 04-6081454  
E-mail: hseef@zohov.net.il