



SHADAFNEH
נדלן והשקעות ויזום

פורמינג להשקעות בע"מ
Forming Investment LTD.
514563873 .פ.ח



תכנית מכר

בניין 29 קומה ב'

קני"מ 1:50 דירה מס.11

הבהרה: תוכנית זו אינה שוטפת, ייתכנו שינויים לפי דרישת הרשויות והממשל.
1- תוכנית זו מיועדת להצגה בלבד והיא אינה מהווה חוזה או תשלום.
2- תוכנית זו מיועדת להצגה בלבד והיא אינה מהווה חוזה או תשלום.
שטח (מ"ר)	דירה	מרפסת
150.08		
11.24		

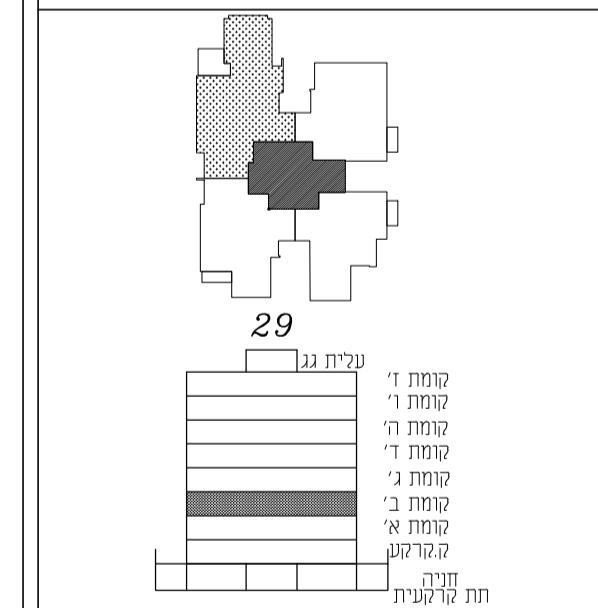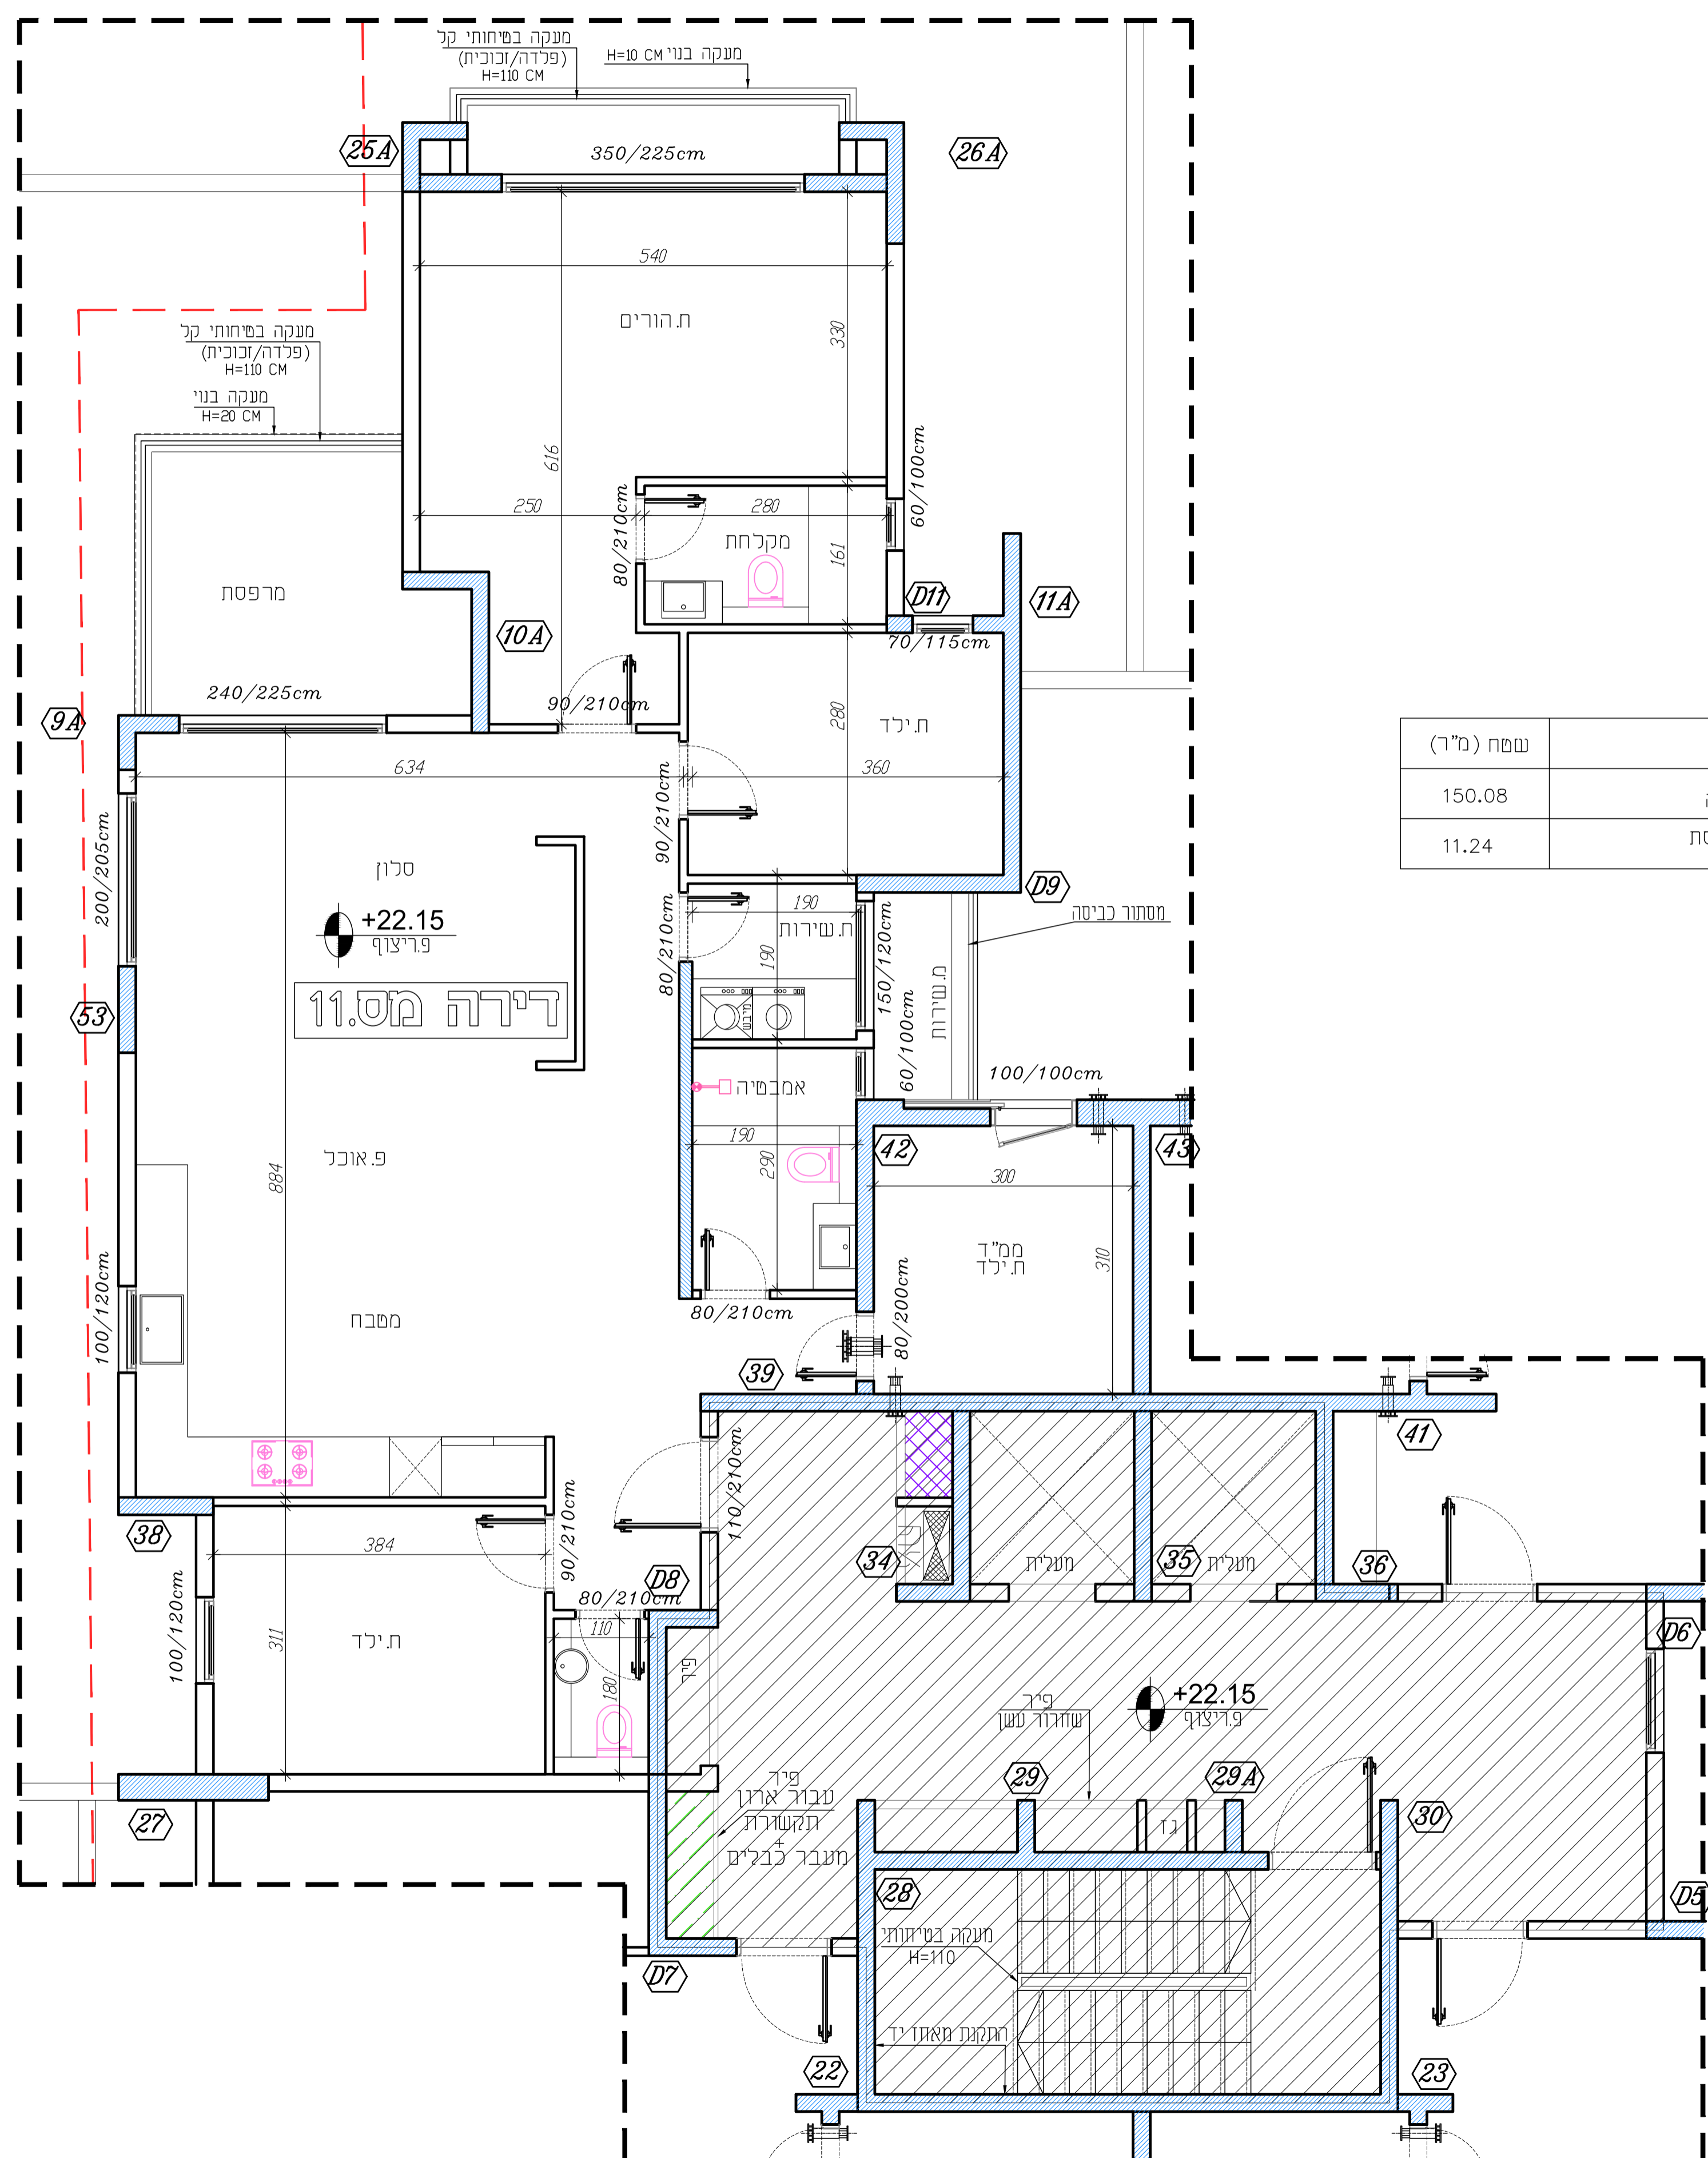

מקרא	קוד בסוף
שטח משותף	ציון אזור מרחב מוגן
שטח פרטי	הצגה למיקום בלבד
	כיוון
	מקור

משרד מעמאריאת ארכיטקטים בע"מ
חסיין אבו סייף
ארכיטקט

משרד מעמאריאת ארכיטקטים בע"מ
רו"ח בילאל 29, ת.ד. 20096, נצרת, 1652450.
טל: 04-6021234 04-6081414
E-mail: hseef@zahav.net.il