





SHADAFNEH
נדלן | השקעות | יזום

פורמינג להשקעות בע"מ
Forming Investment LTD.
514563873 9.0

תכנית מכר

קומה ג'	בניין 29
דירה מס. 14	קני"מ 1:50

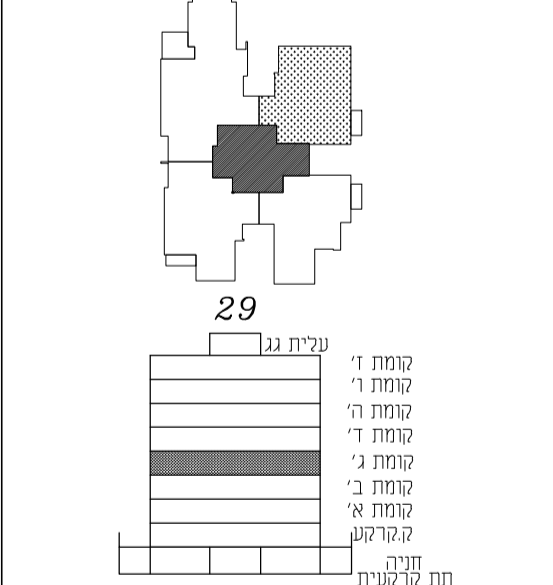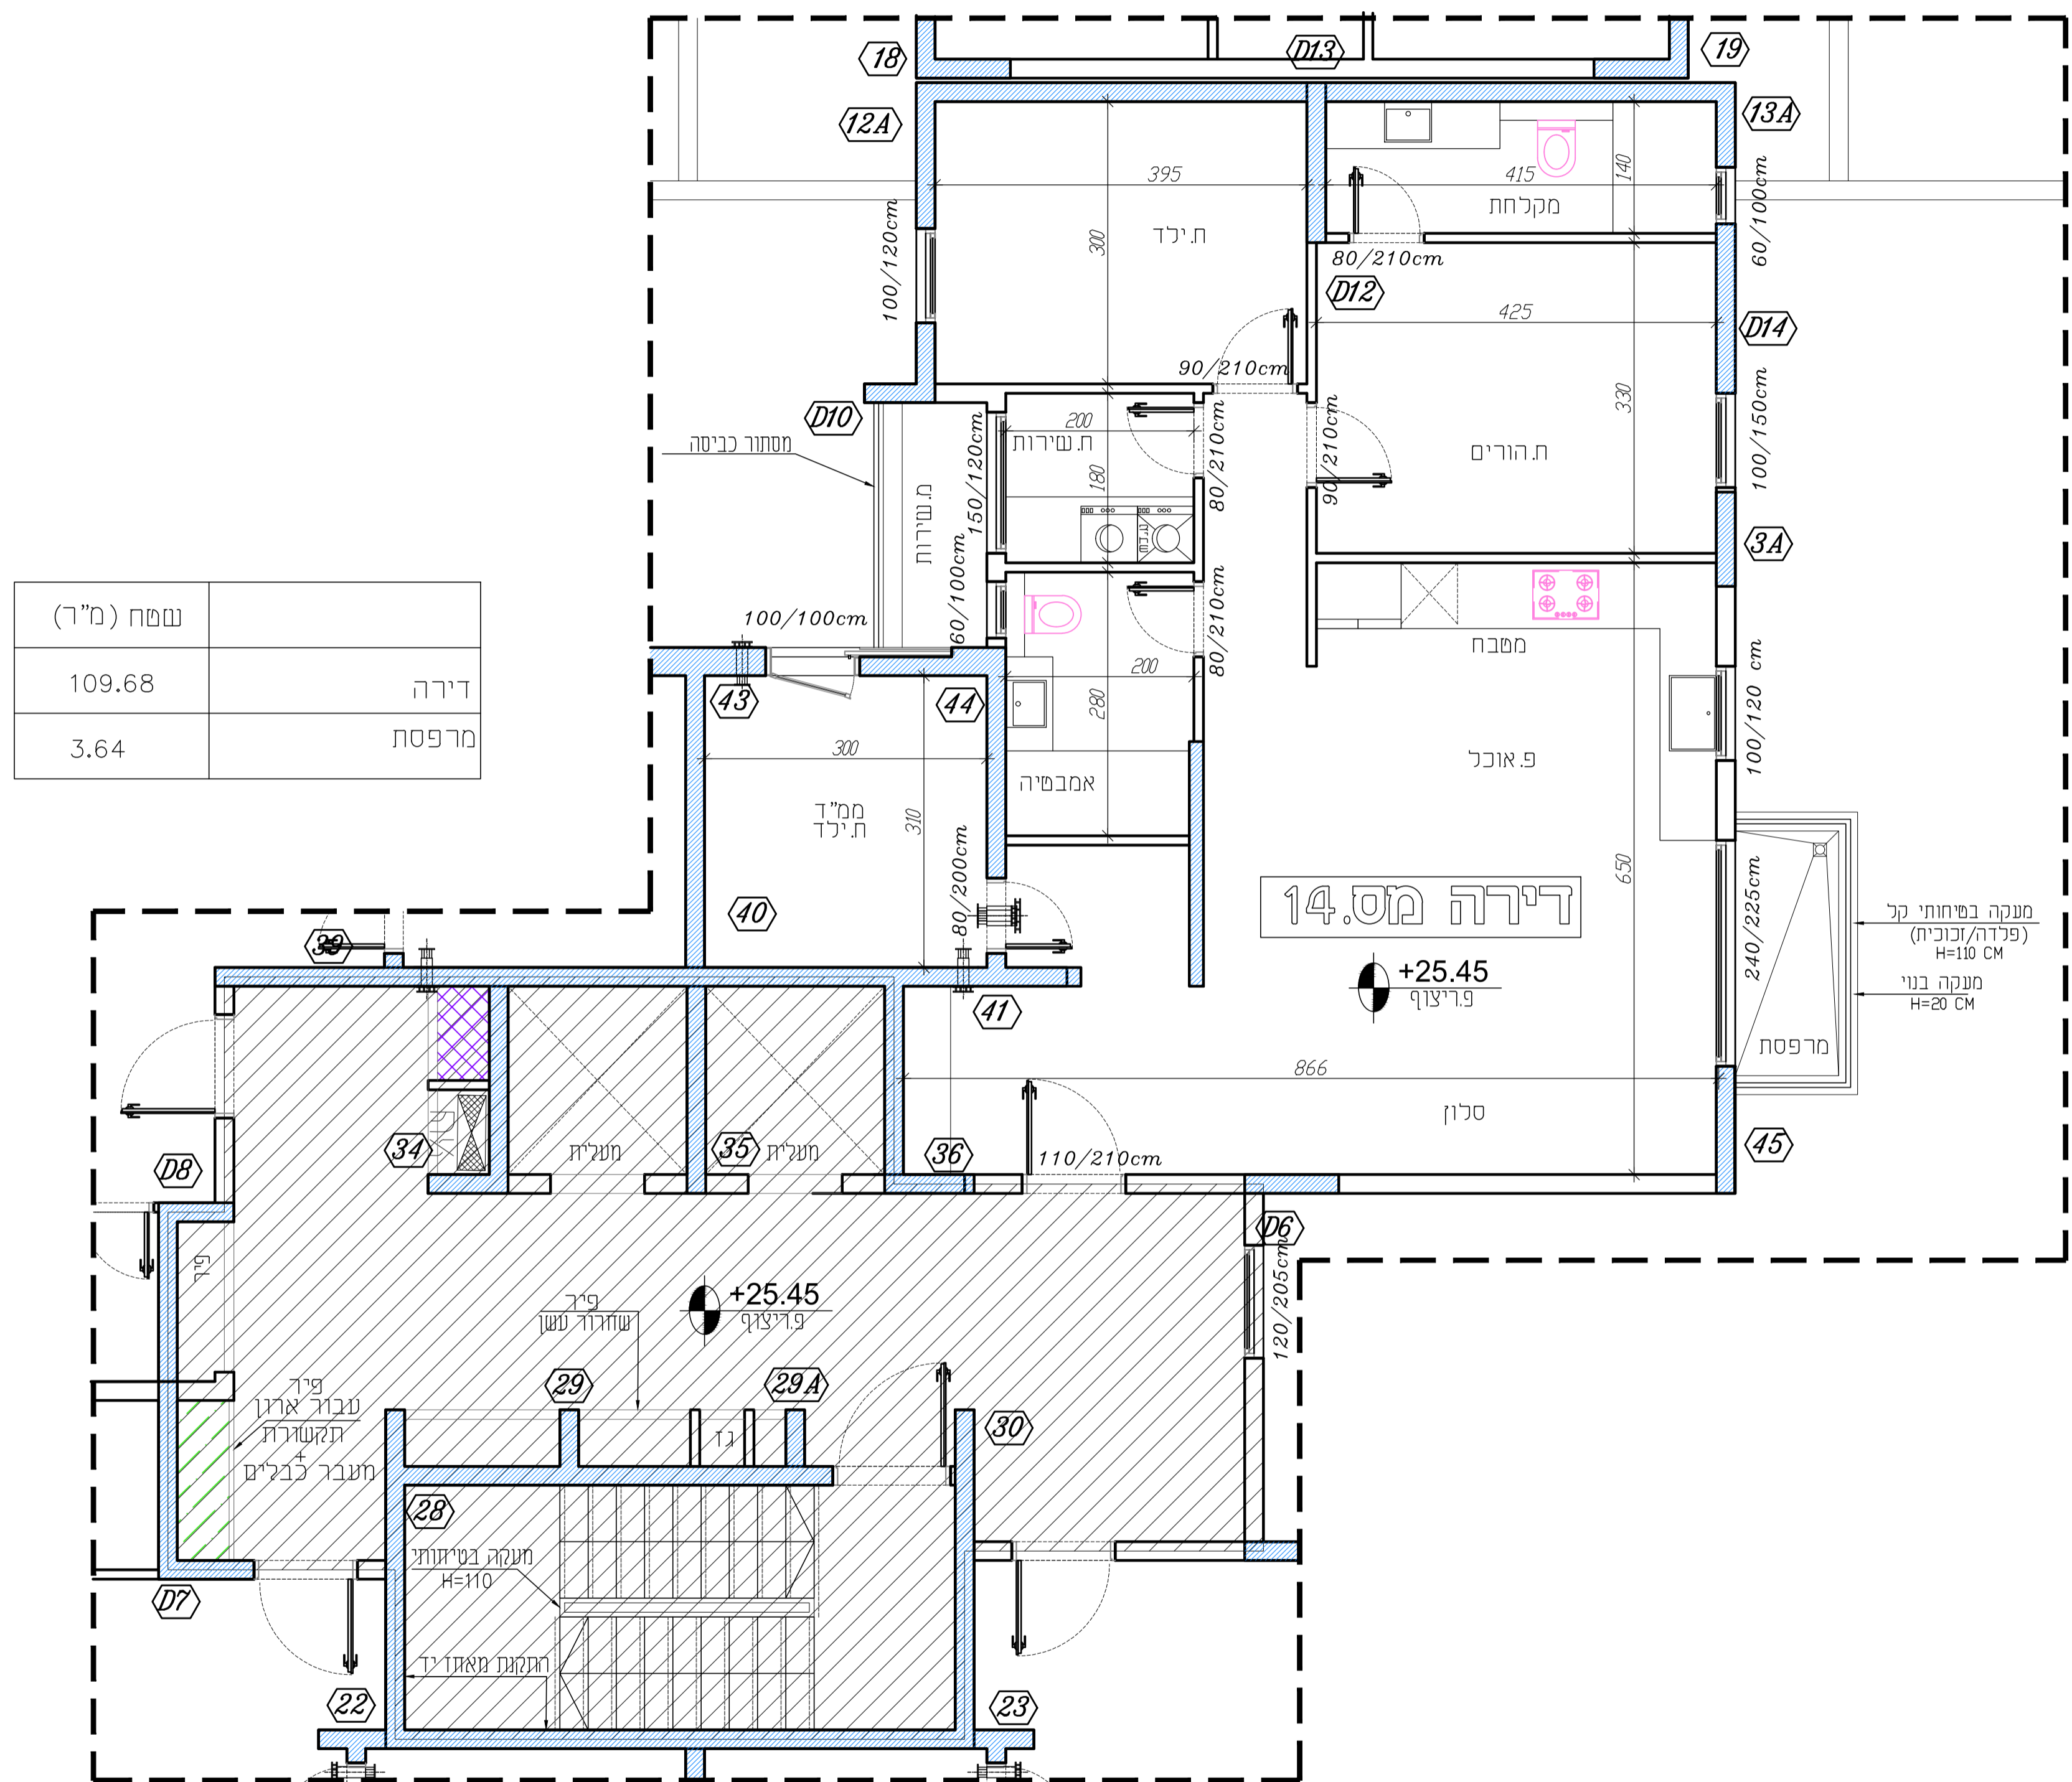

מקרא:

- קיר בטון
- צינור אודור מרחב מוגן
- הצגה למיקום בלנד
- כיוור
- תווך תחתית למספח
- מקרר

מעמאריות ארכיטקטים בע"מ
חסניין אבו טייף
ארכיטקט

משרד מעמאריות ארכיטקטים בע"מ
רח' ביאליק 29, ת.ד. 20096, זנורית, 1652450.
טל: 04-6021234 - 04-6081414
E-mail: haseef@shafn.net.il