



SHADAFNEH
נדלן | השקעות | יזום

פורמינג להשקעות בע"מ
Forming Investment LTD.
09.9.514563873

תכנית מכר

Table with 2 columns: קומה הי, בניין 22, קני"מ 1:50, דירה מס. 17

הנחה זו אינה מופיעה... 1- היקף המסמך... 2- היקף המסמך... 3- היקף המסמך... 4- היקף המסמך... 5- היקף המסמך... 6- היקף המסמך... 7- היקף המסמך... 8- היקף המסמך... 9- היקף המסמך... 10- היקף המסמך...



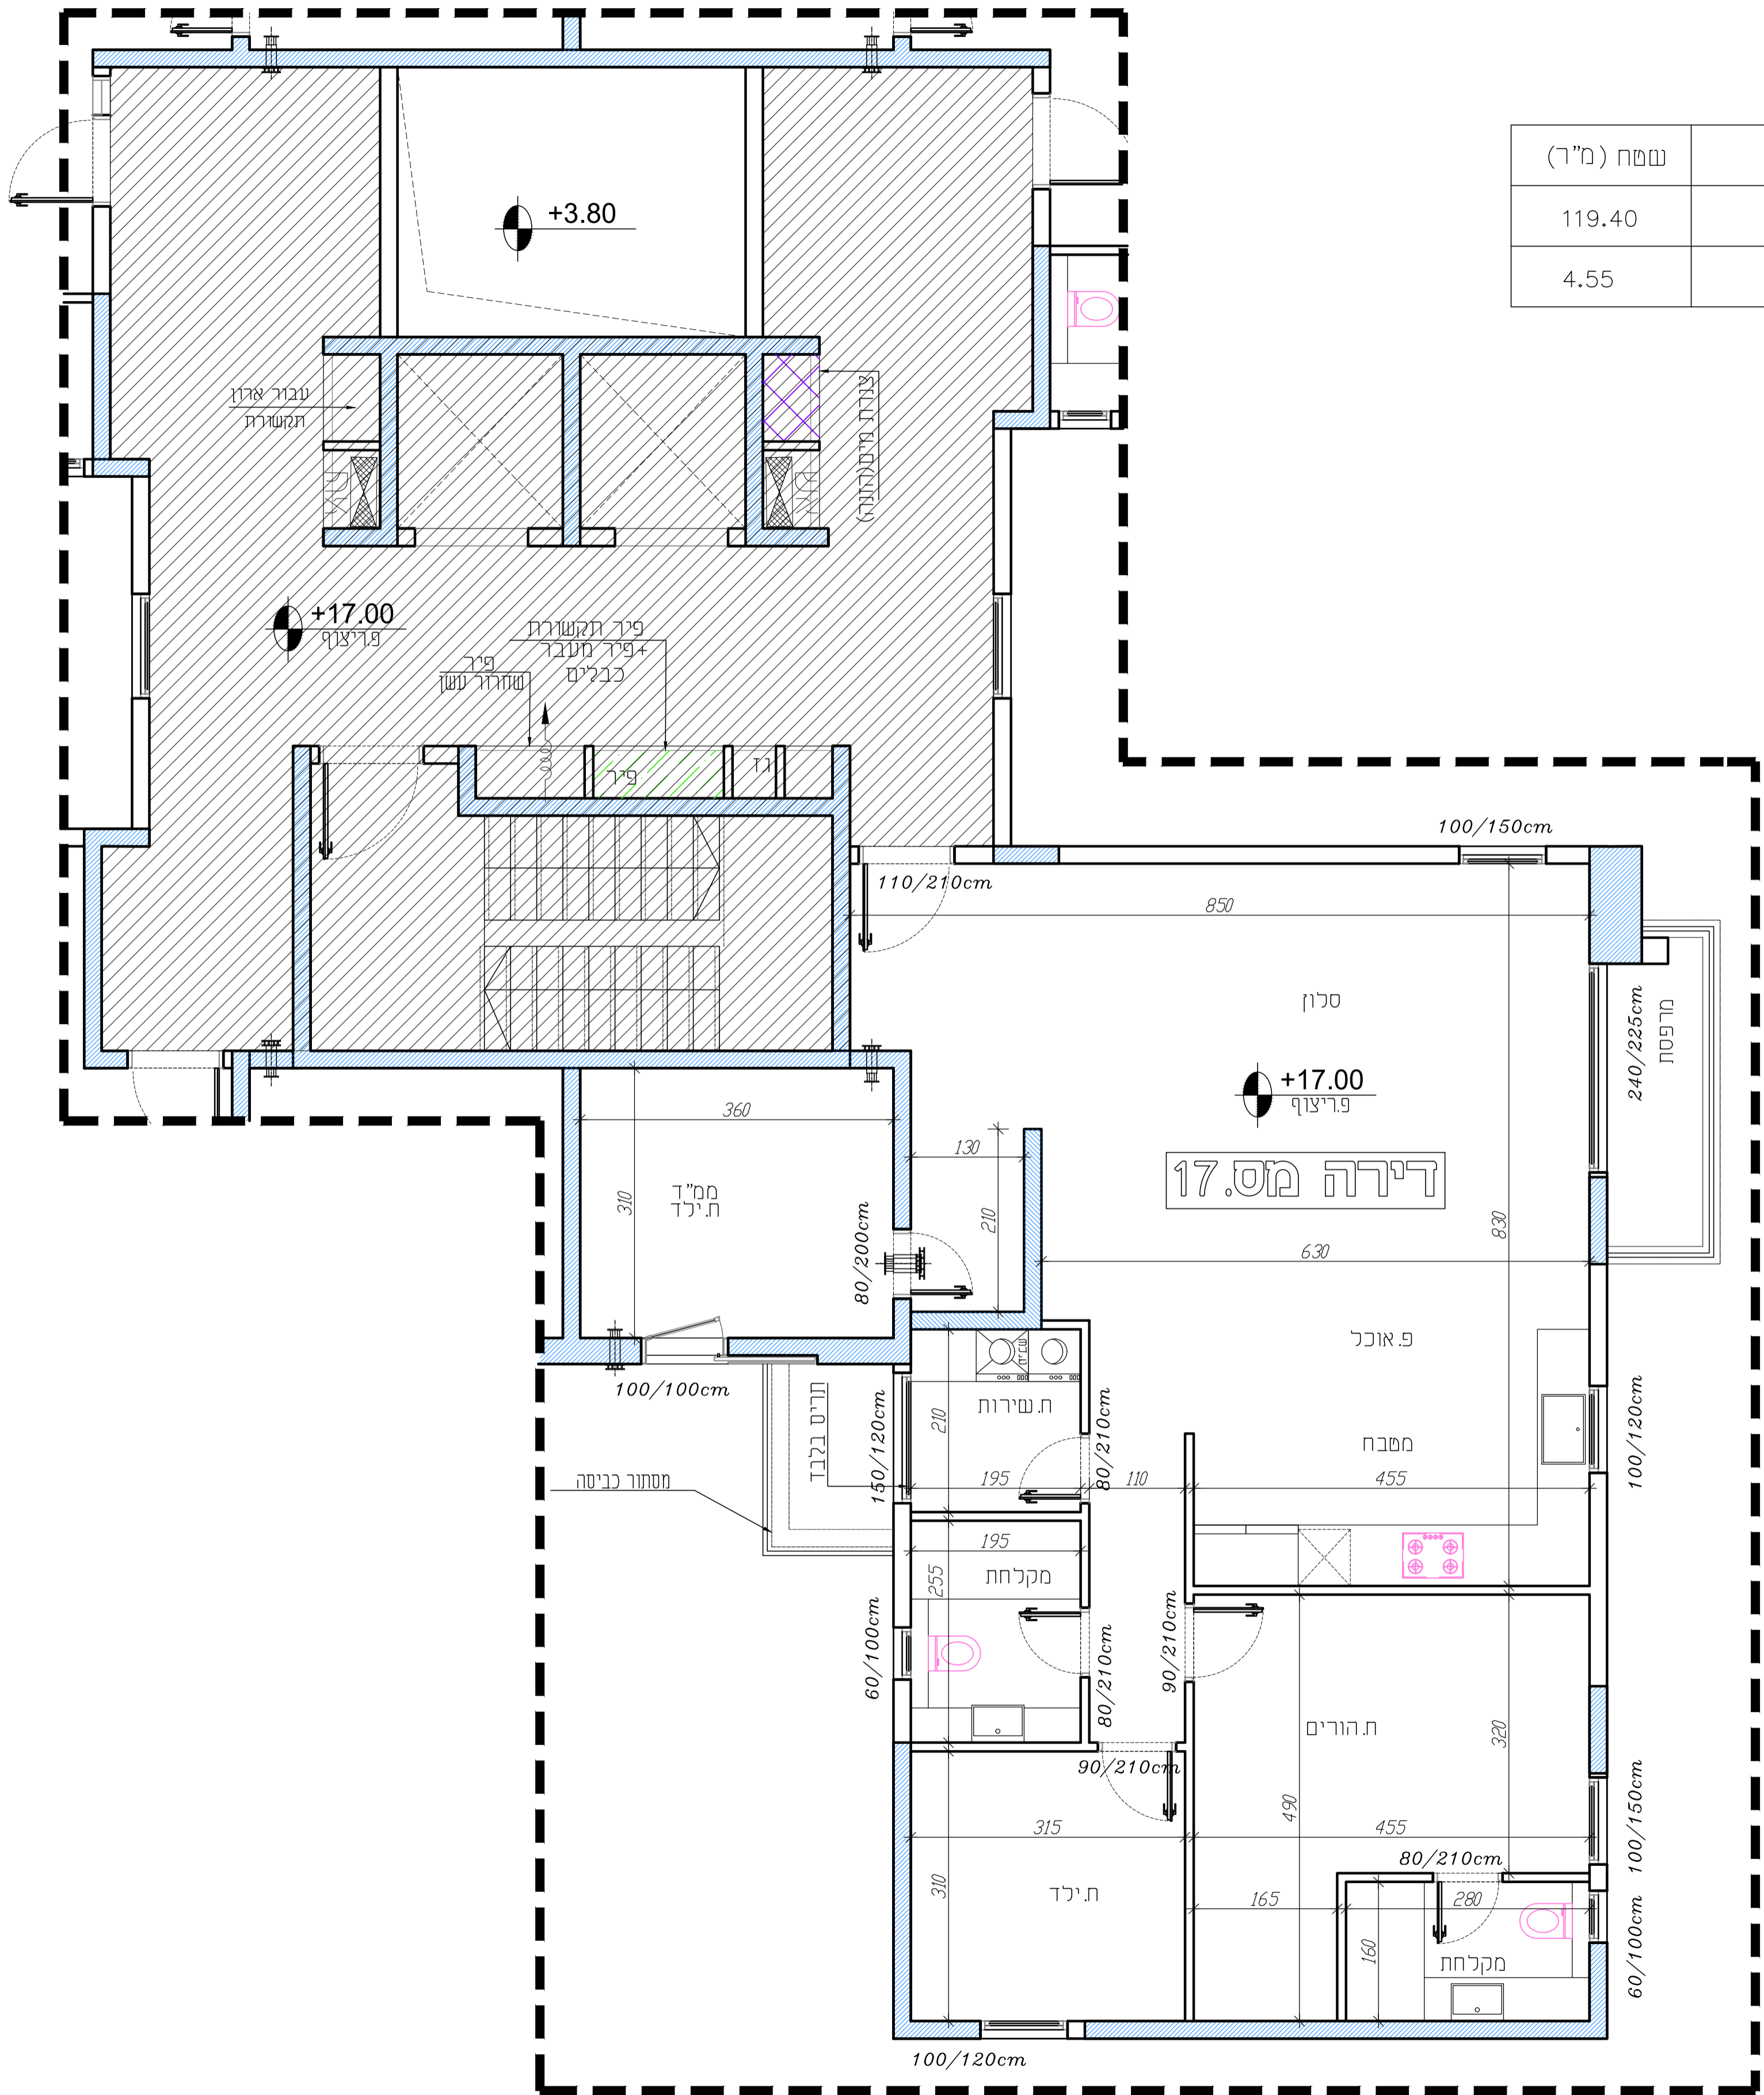


Table with 2 columns: עמסה (מ"ר), דירה 119.40, מרפסת 4.55

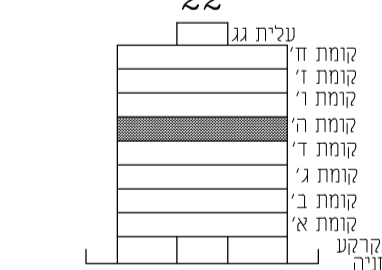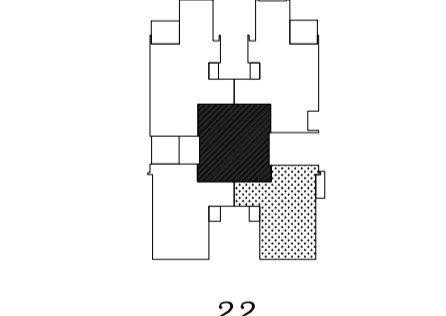

- מקרא: קור במון, צינור אורור מרחב מוגן, היצנה למיקום בכבד, כיוור, תנור מחתח למעמסה, מקרר

מחאריא
מעמאריות ארכיטקטים בע"מ
חסניין אבו טייף
ארכיטקט

משרד מעמאריות ארכיטקטים בע"מ
רח' בלאל 29, ת.ד. 20096, בצורת, 1652450
טל: 04-6081234, פקס: 04-6081014
E-mail: hseef@zahav.net.il