


תכנית מכר


קומה ד'	בניין 29
דירה מס. 18	קני"מ 1:50

שטח (מ"ר)	דירה	109.68
	מרפסת	3.64

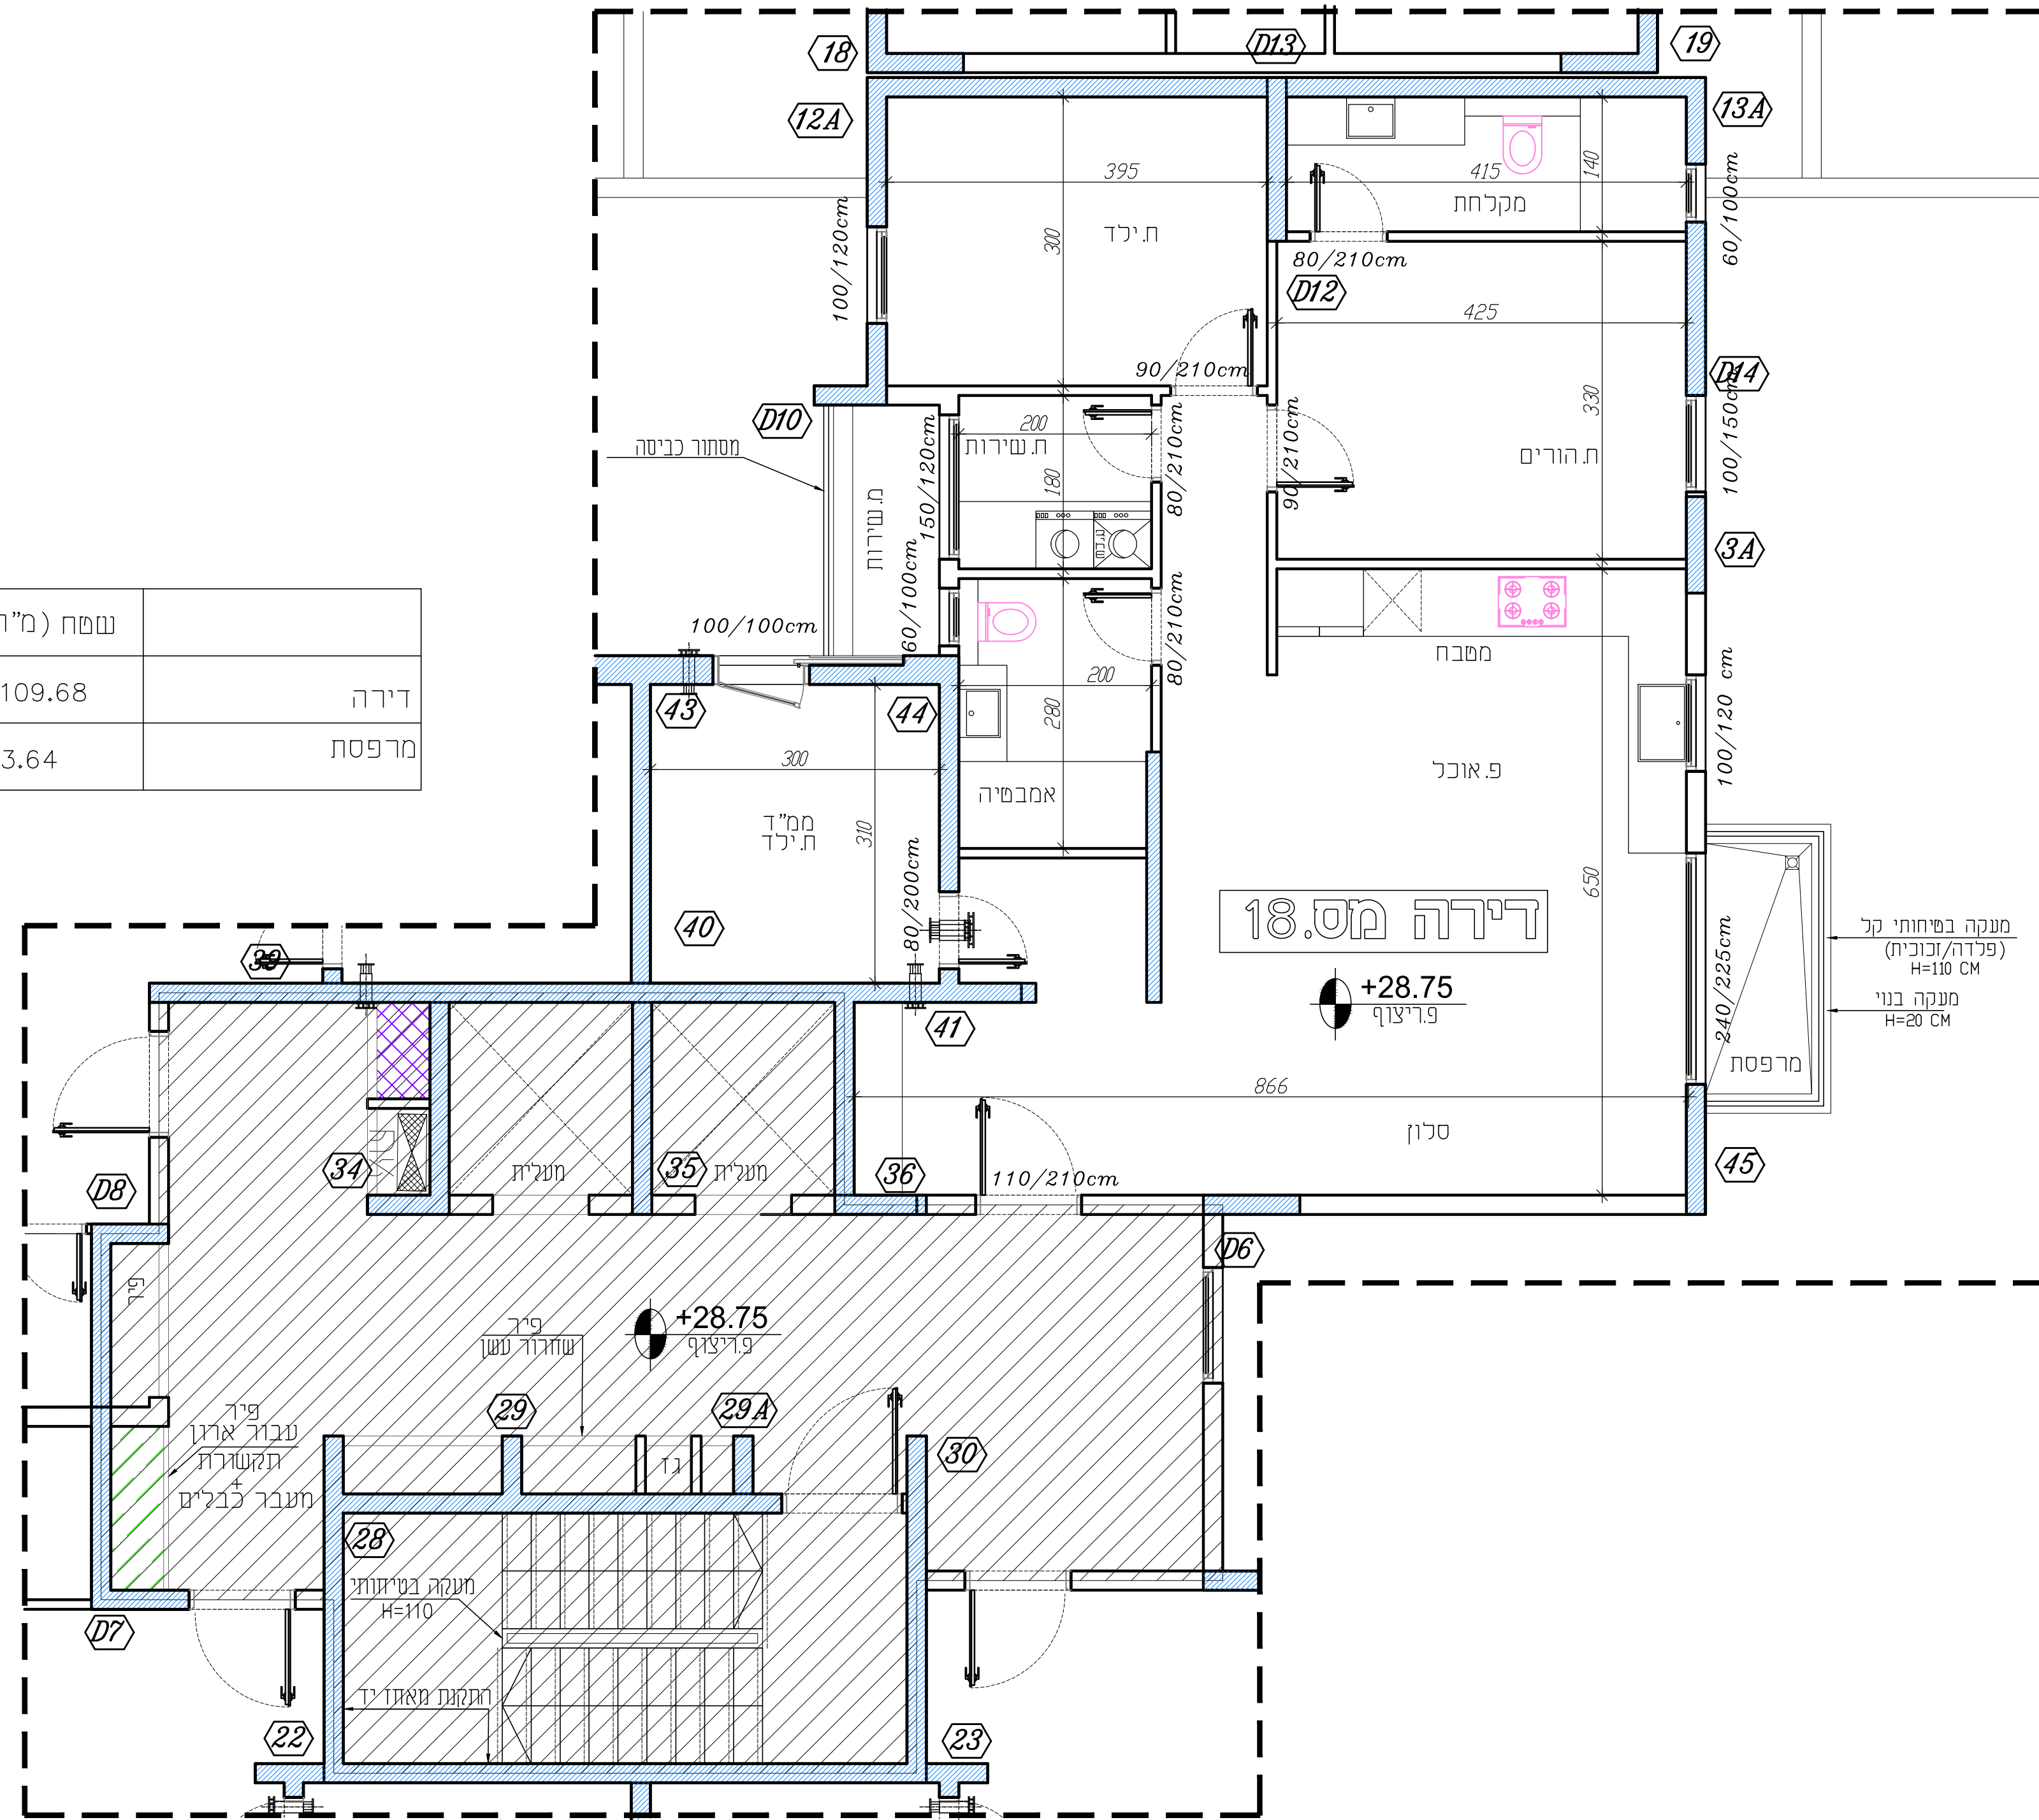

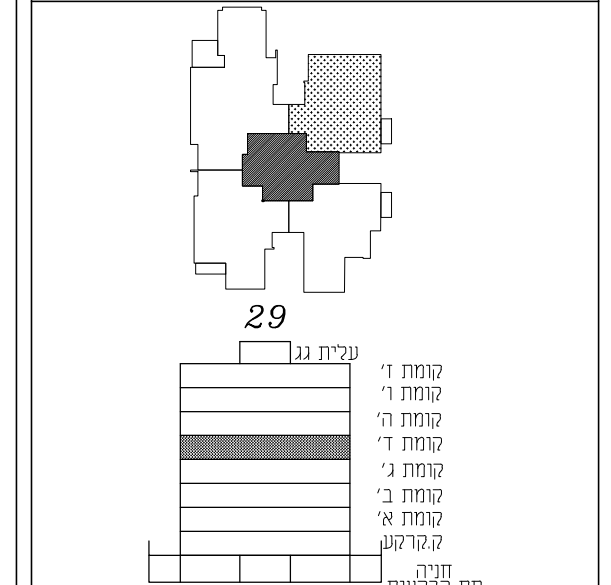

מקרא

	קיר במזן
	צינור אודור מרחב מוגן
	הצעה למיקום בלבד
	כיוון
	מקור