



SHADAFNEH
נדלן והשקעות ויזום

פורמינג להשקעות בע"מ
Forming Investment LTD.
514563873 .9.ח.ז


תכנית מכר

בניין 29 קומה וי



קני"מ 1:50 דירה מס.26

הנחה זו אינה חוזה, ייתכנו שינויים לפי דרישת הרוכש/ת והמשטרה.
שטח (מ"ר)	דירה	149.69
	מרפסת	47.56

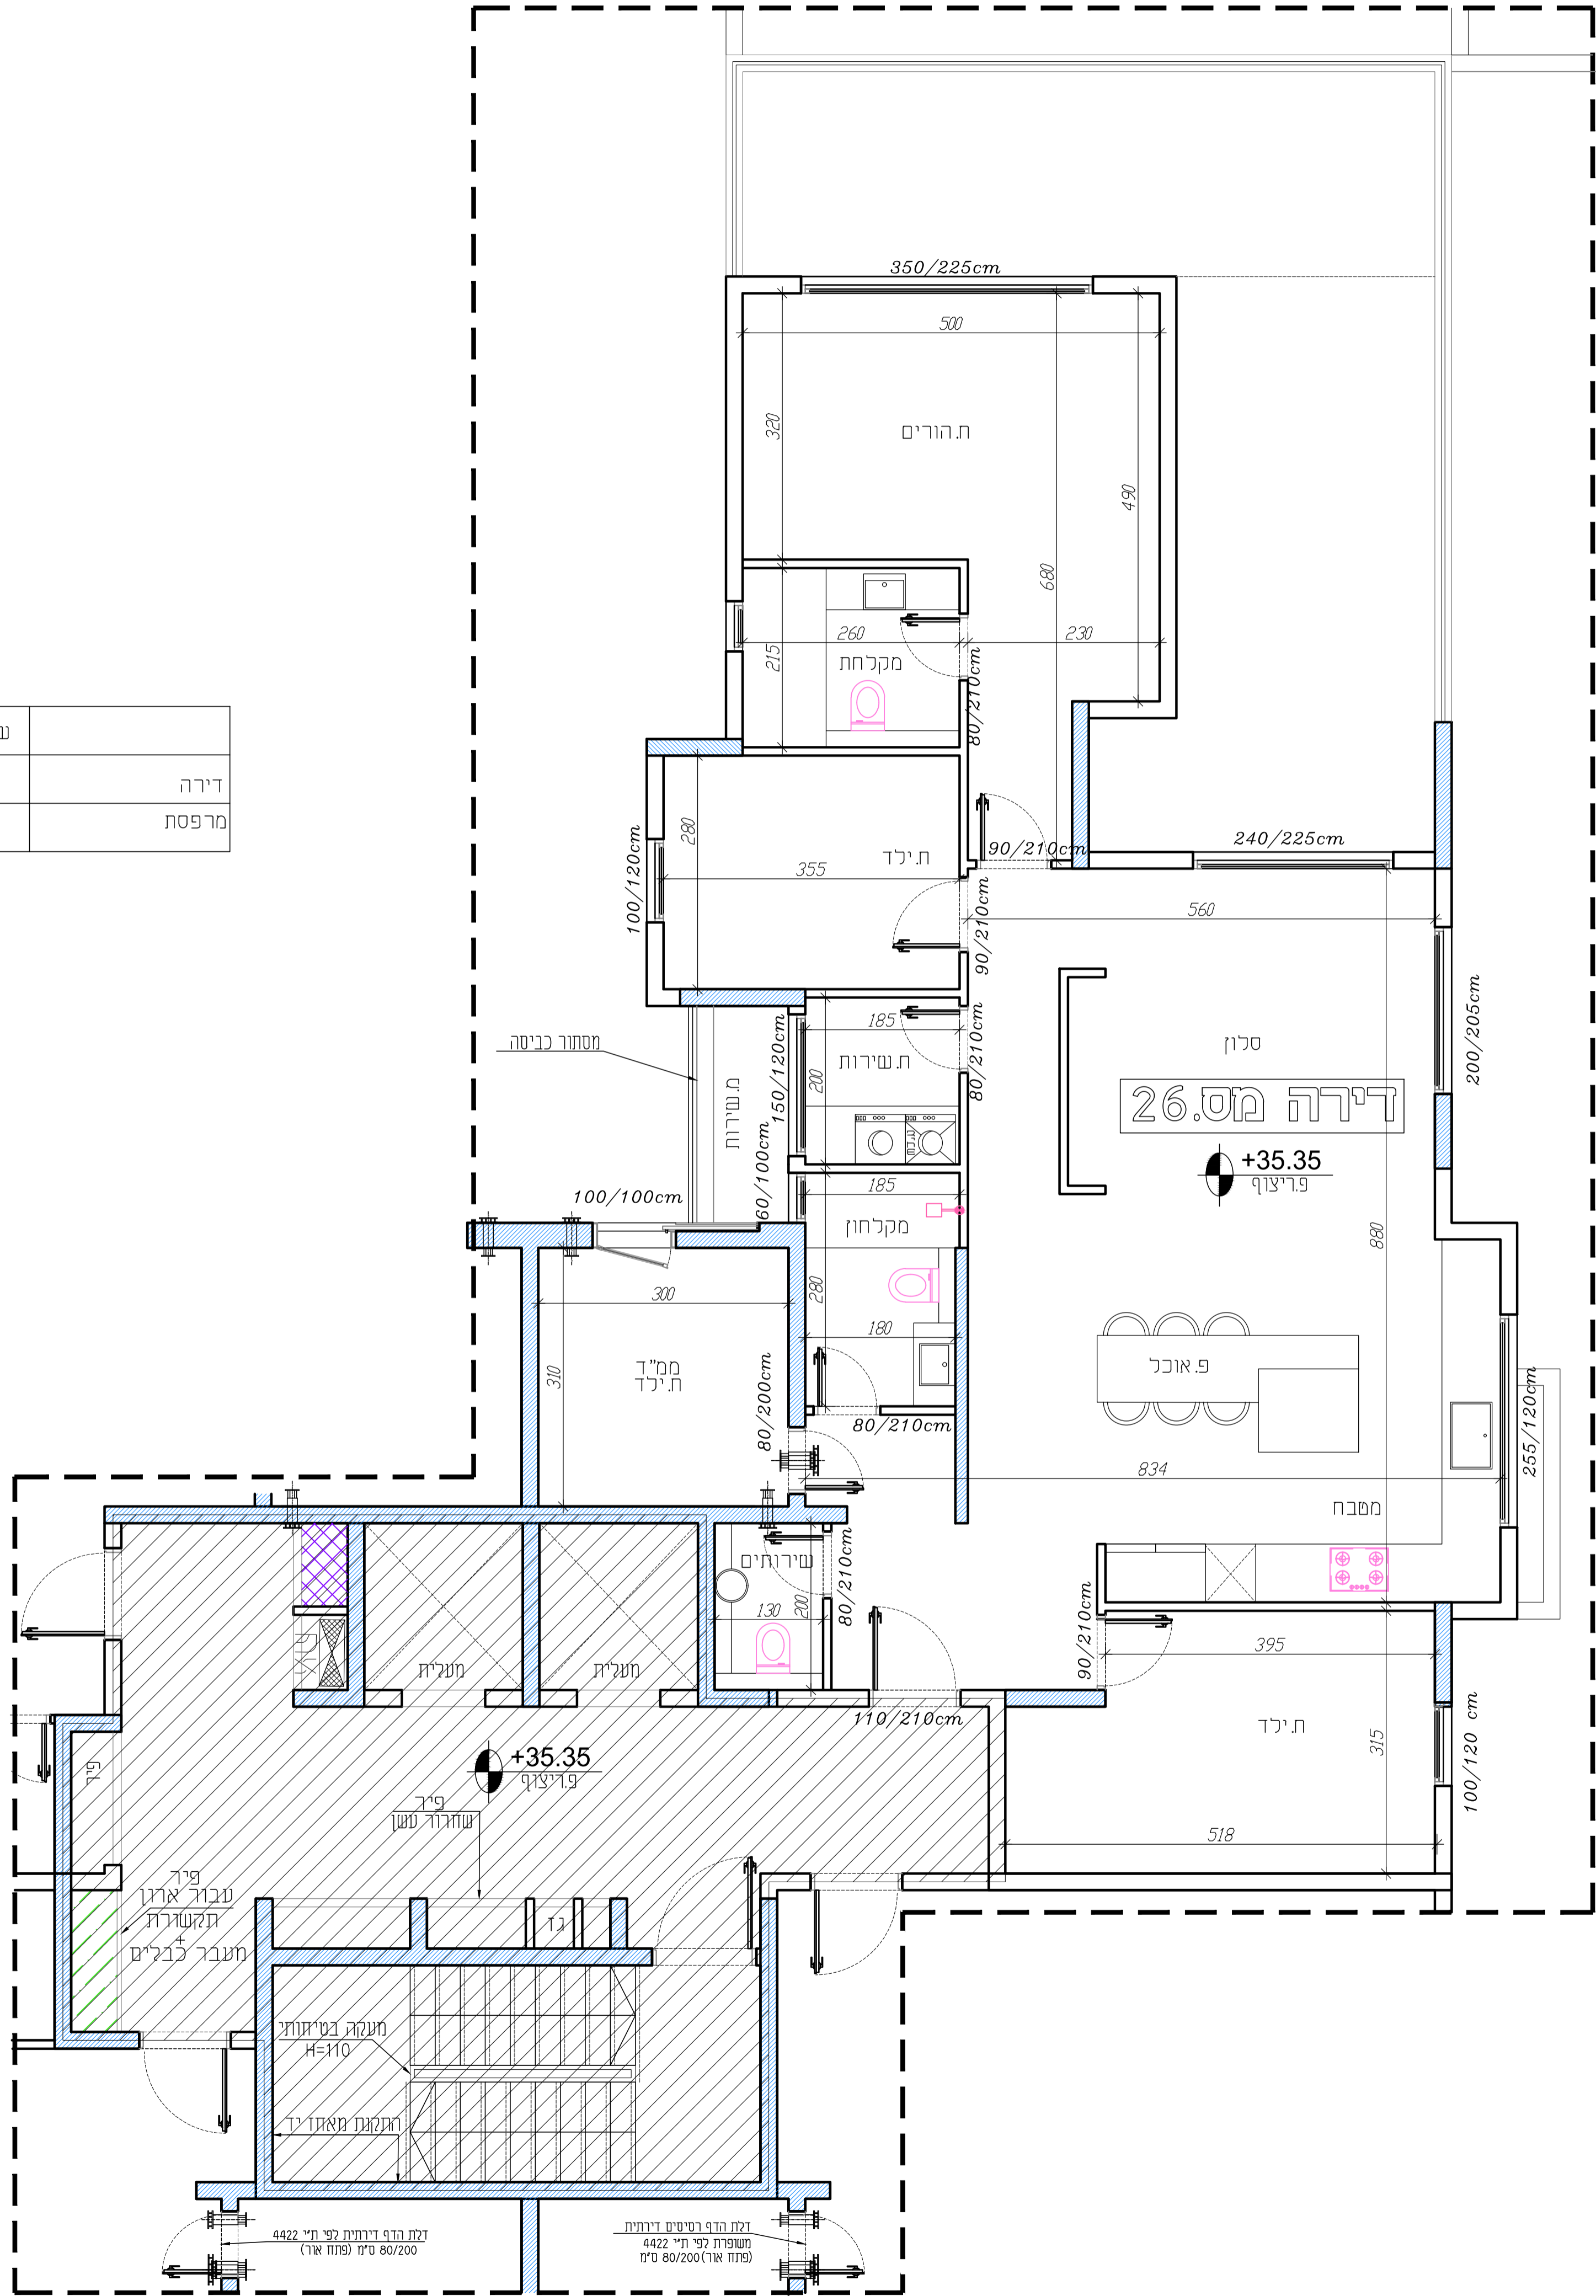

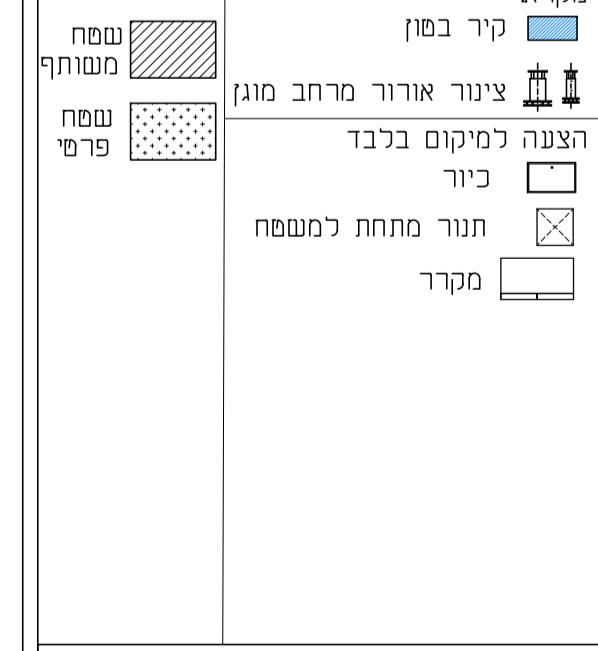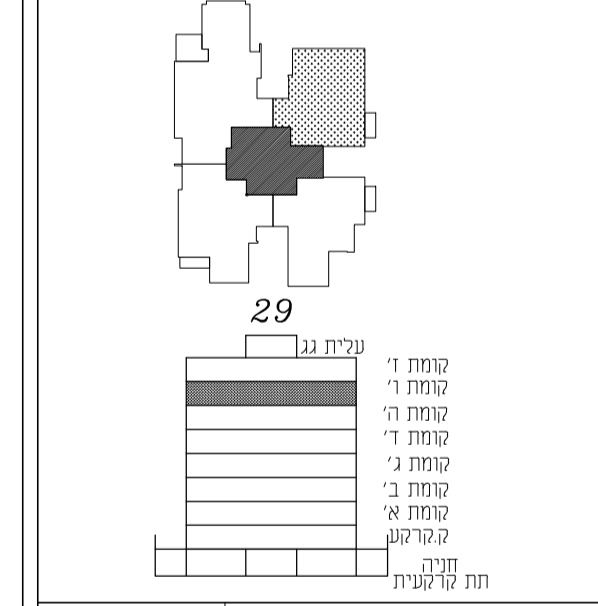

מעמאריות ארכיטקטים בע"מ
חזנין אבו סייף
ארכיטקט

משרד מעמאריות ארכיטקטים בע"מ
רח' בלאל 29, ת.ד. 20096, נצרת, 1652450
טל: 04-6021234, פקס: 04-6081414
E-mail: hsee@zahav.net.il