



SHADAFNEH
נדלן והשקעות ויזום

פורמינג להשקעות בע"מ
Forming Investment LTD.
09. 514563873

תכנית מכר

קומה ז'	בניין 22
דירה מס. 27	קני"מ 1:50




שטח (מ"ר)	
דירה	157.10
מרפסת	13.70

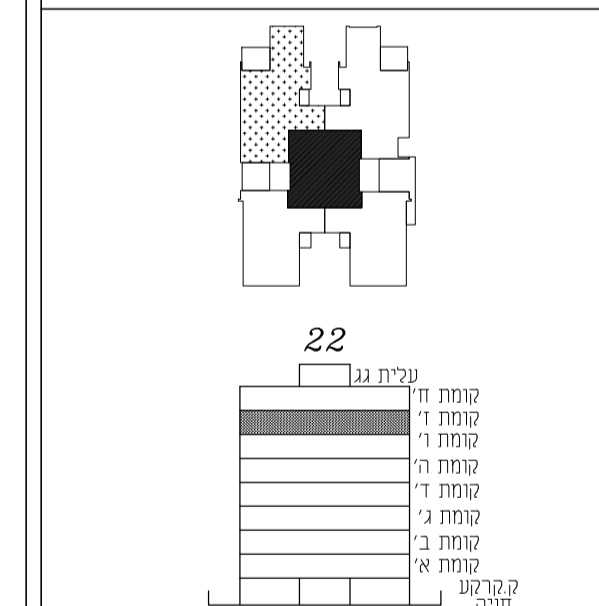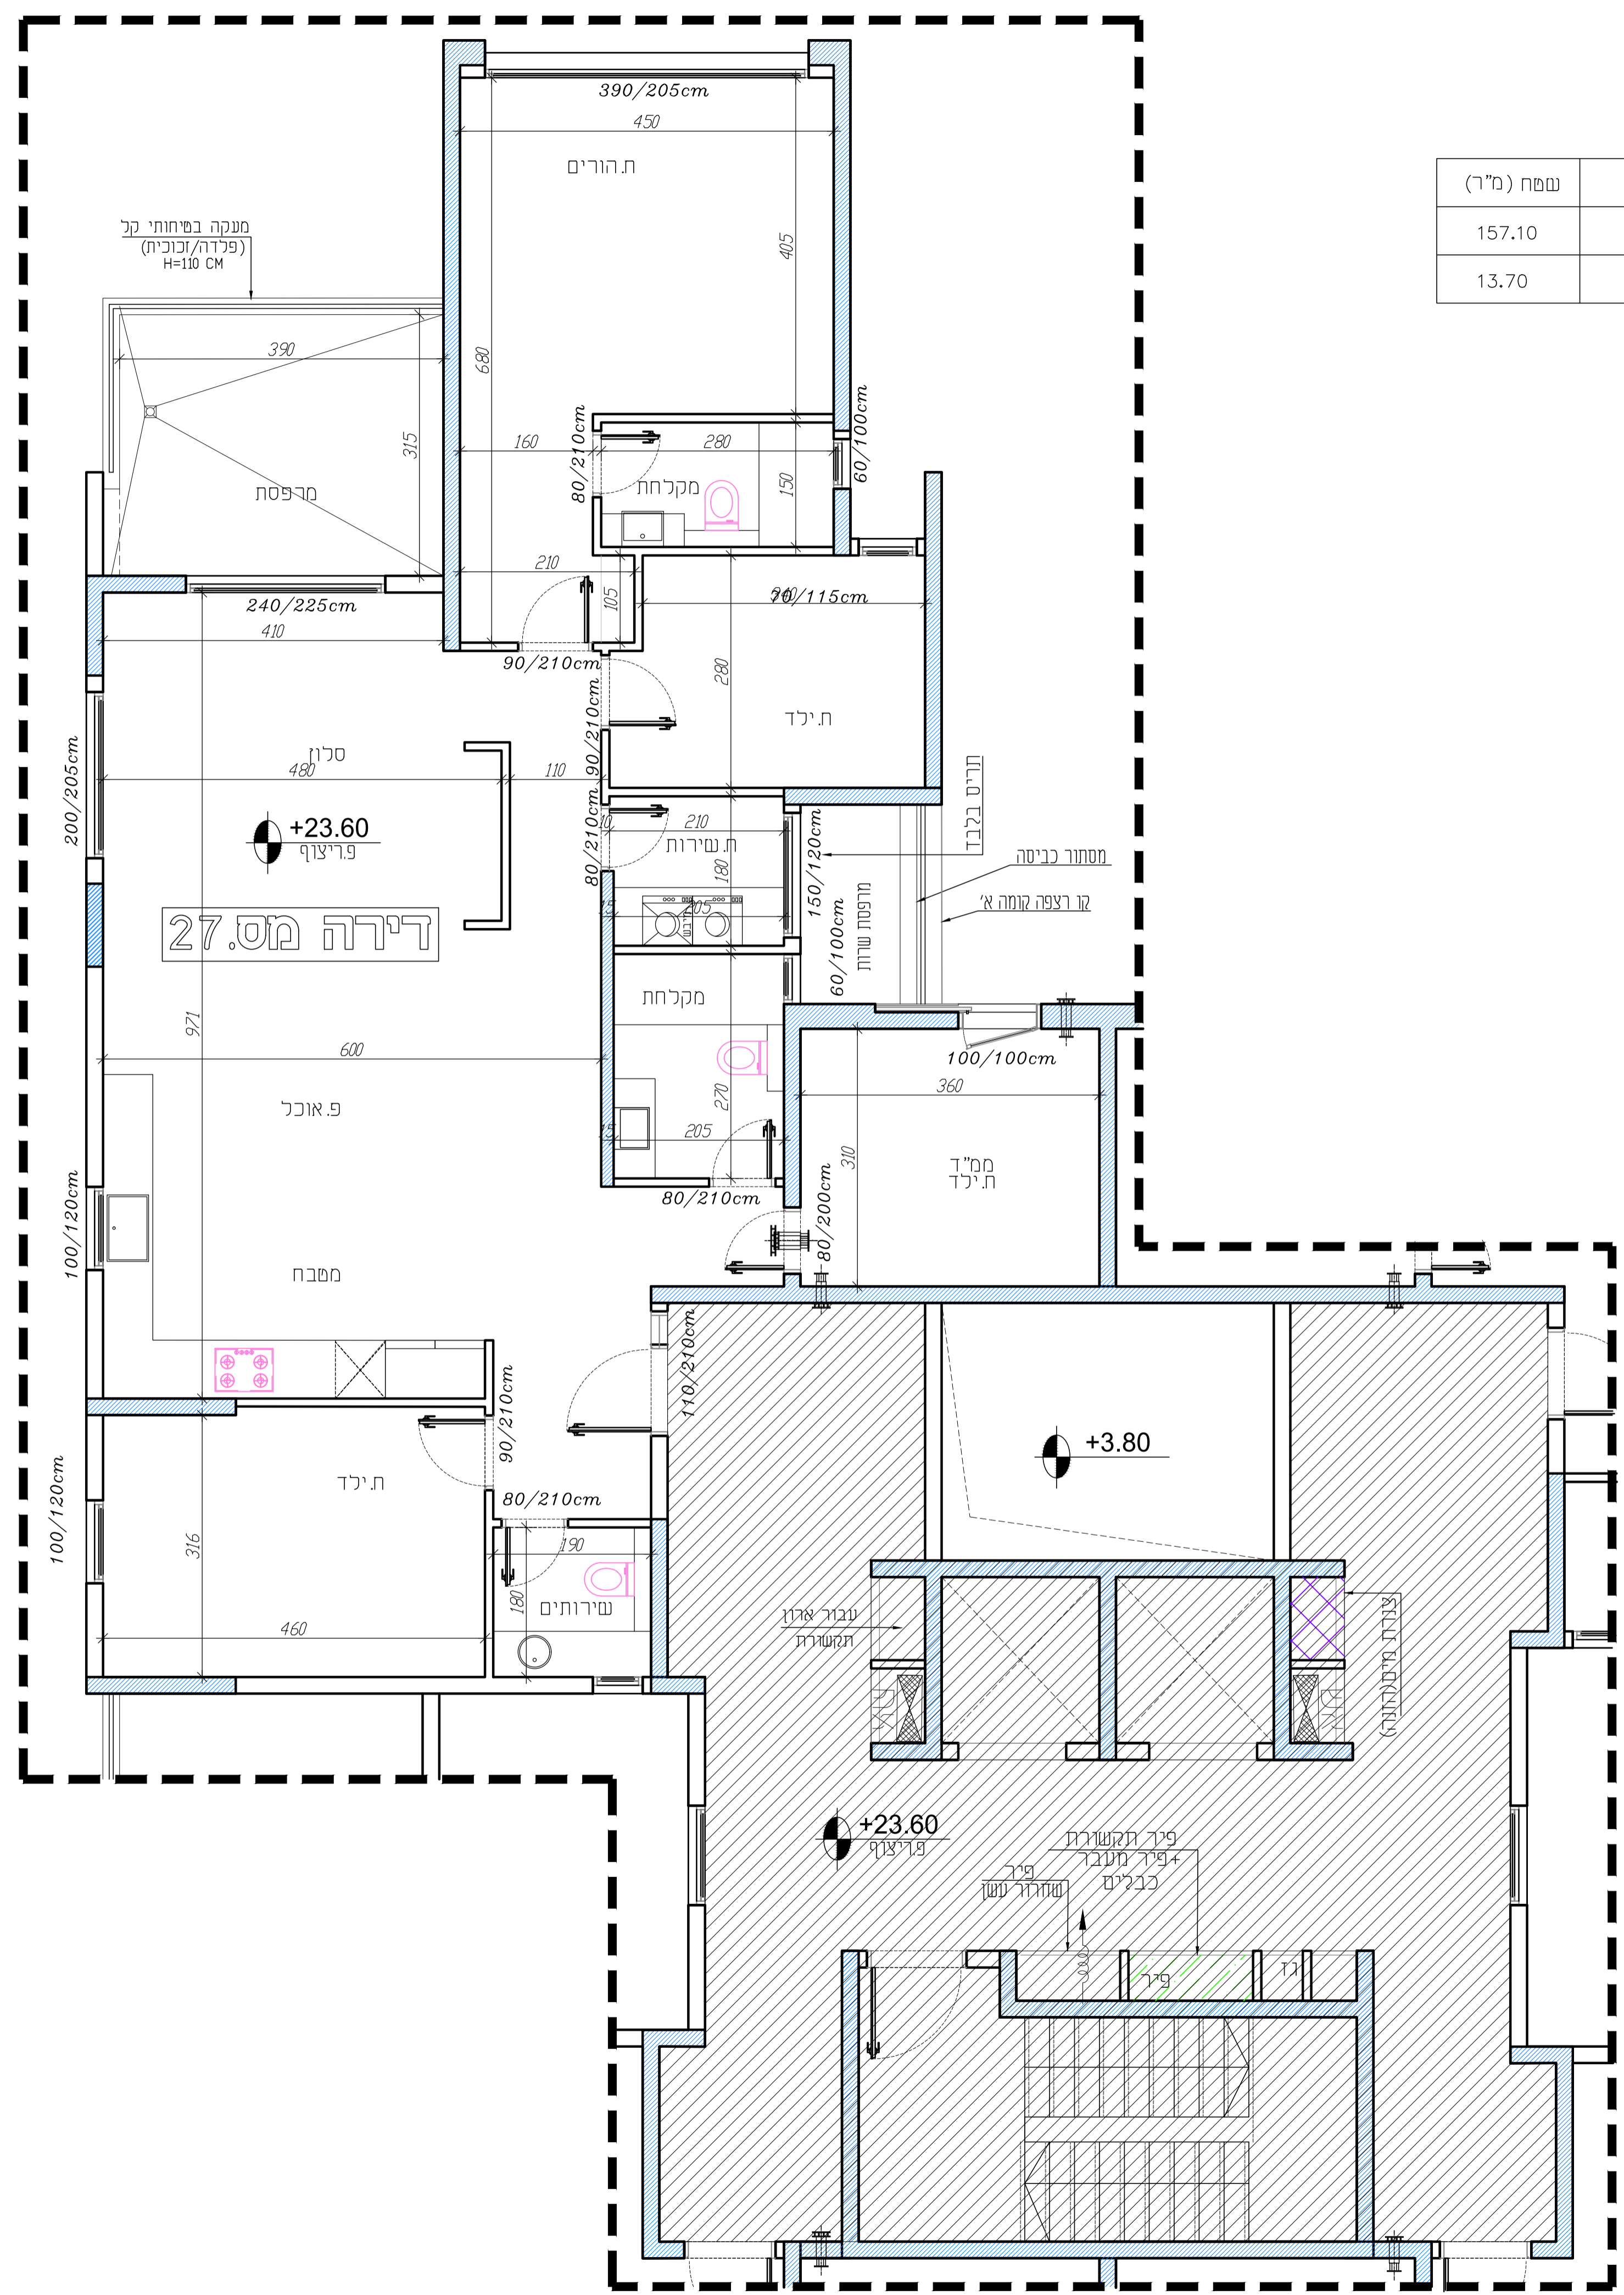

מקרא

קיר בטון	קיר בטון
צינור אורור מרחב מוגן	צינור אורור מרחב מוגן
הצעה למיקום בלבד	הצעה למיקום בלבד
כיוור	כיוור
מקור	מקור

מעמאריאת ארכיטקטים בע"מ
חסנין אבו סייף
ארכיטקט

משרד מעמאריאת ארכיטקטים בע"מ
רח' ביאל 29, ת.ד. 20096, נצרת, 662450
טל: 04-6021234, 04-6081414
E-mail: hsee@shafnet.il