



SHADAFNEH
נדלן והשקעות וייזום

פורמינג להשקעות בע"מ
Forming Investment LTD.
9.פ. 514563873

תכנית מכר



בניין 22

קומה ח' קנימ 1:50

דירה מס. 29

שטח (מ"ר)	דירה
175.25	
184.00	מרפסת

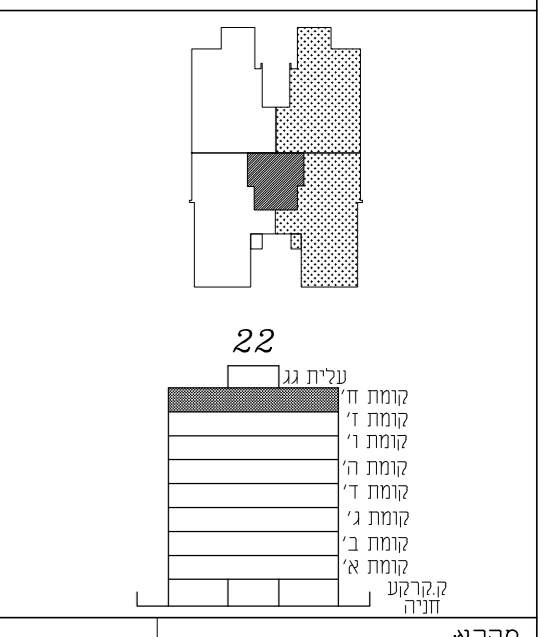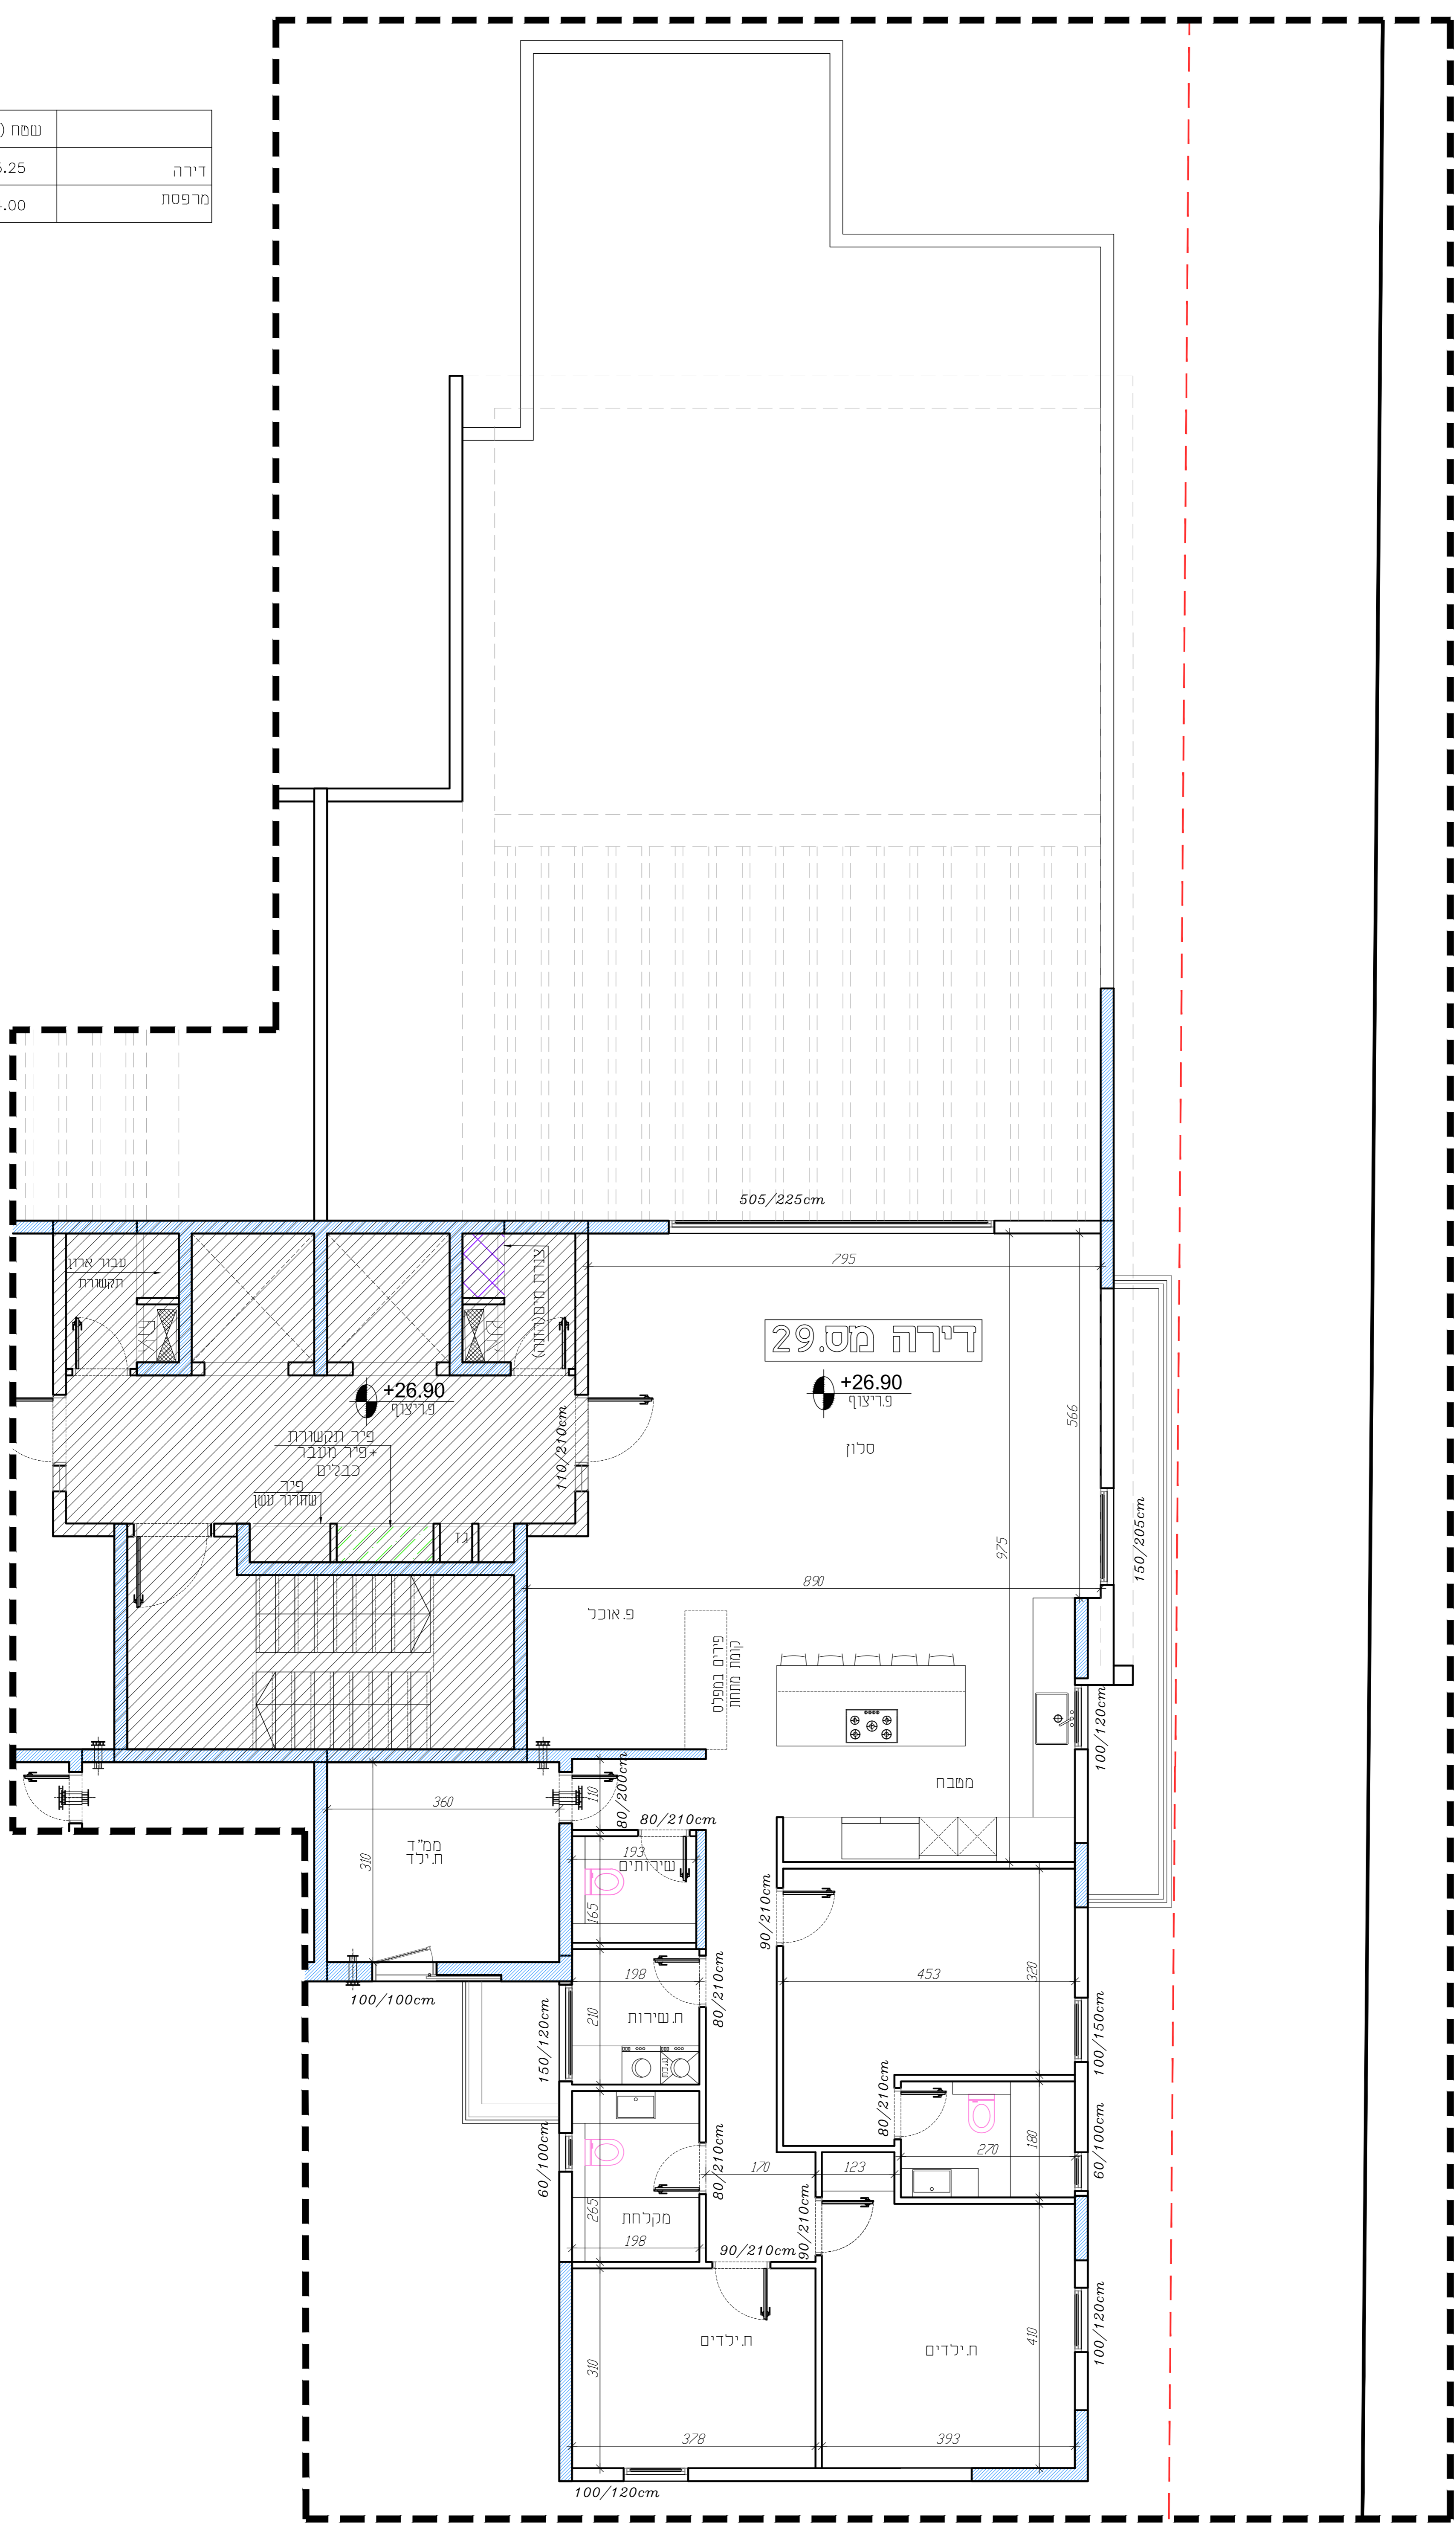

קומה	סוג
קומה ח'	דירה
קומה ז'	דירה
קומה ו'	דירה
קומה ד'	דירה
קומה ג'	דירה
קומה ב'	דירה
קומה א'	דירה

סמל	תיאור
[Symbol]	קיר בטון
[Symbol]	צינור אורור מרחב מוגן
[Symbol]	הצעה למיקום כלכל
[Symbol]	ניור
[Symbol]	תנור מתחת למעטח
[Symbol]	מקרר



