



SHADAFNEH
נדלן והשקעות ויזום

פורמינג להשקעות בע"מ
Forming Investment LTD.
514563873 פ.ד.


תכנית מכר

בניין 22 קומה א'


קנה"מ 1:50 דירה מס. 4.

המרת זו אינה מות, ייחבט שנינים לפי דרישה הרשית והיועצים.
דירה	120.56	שטח (מ"ר)
חצר	97.13	שטח (מ"ר)

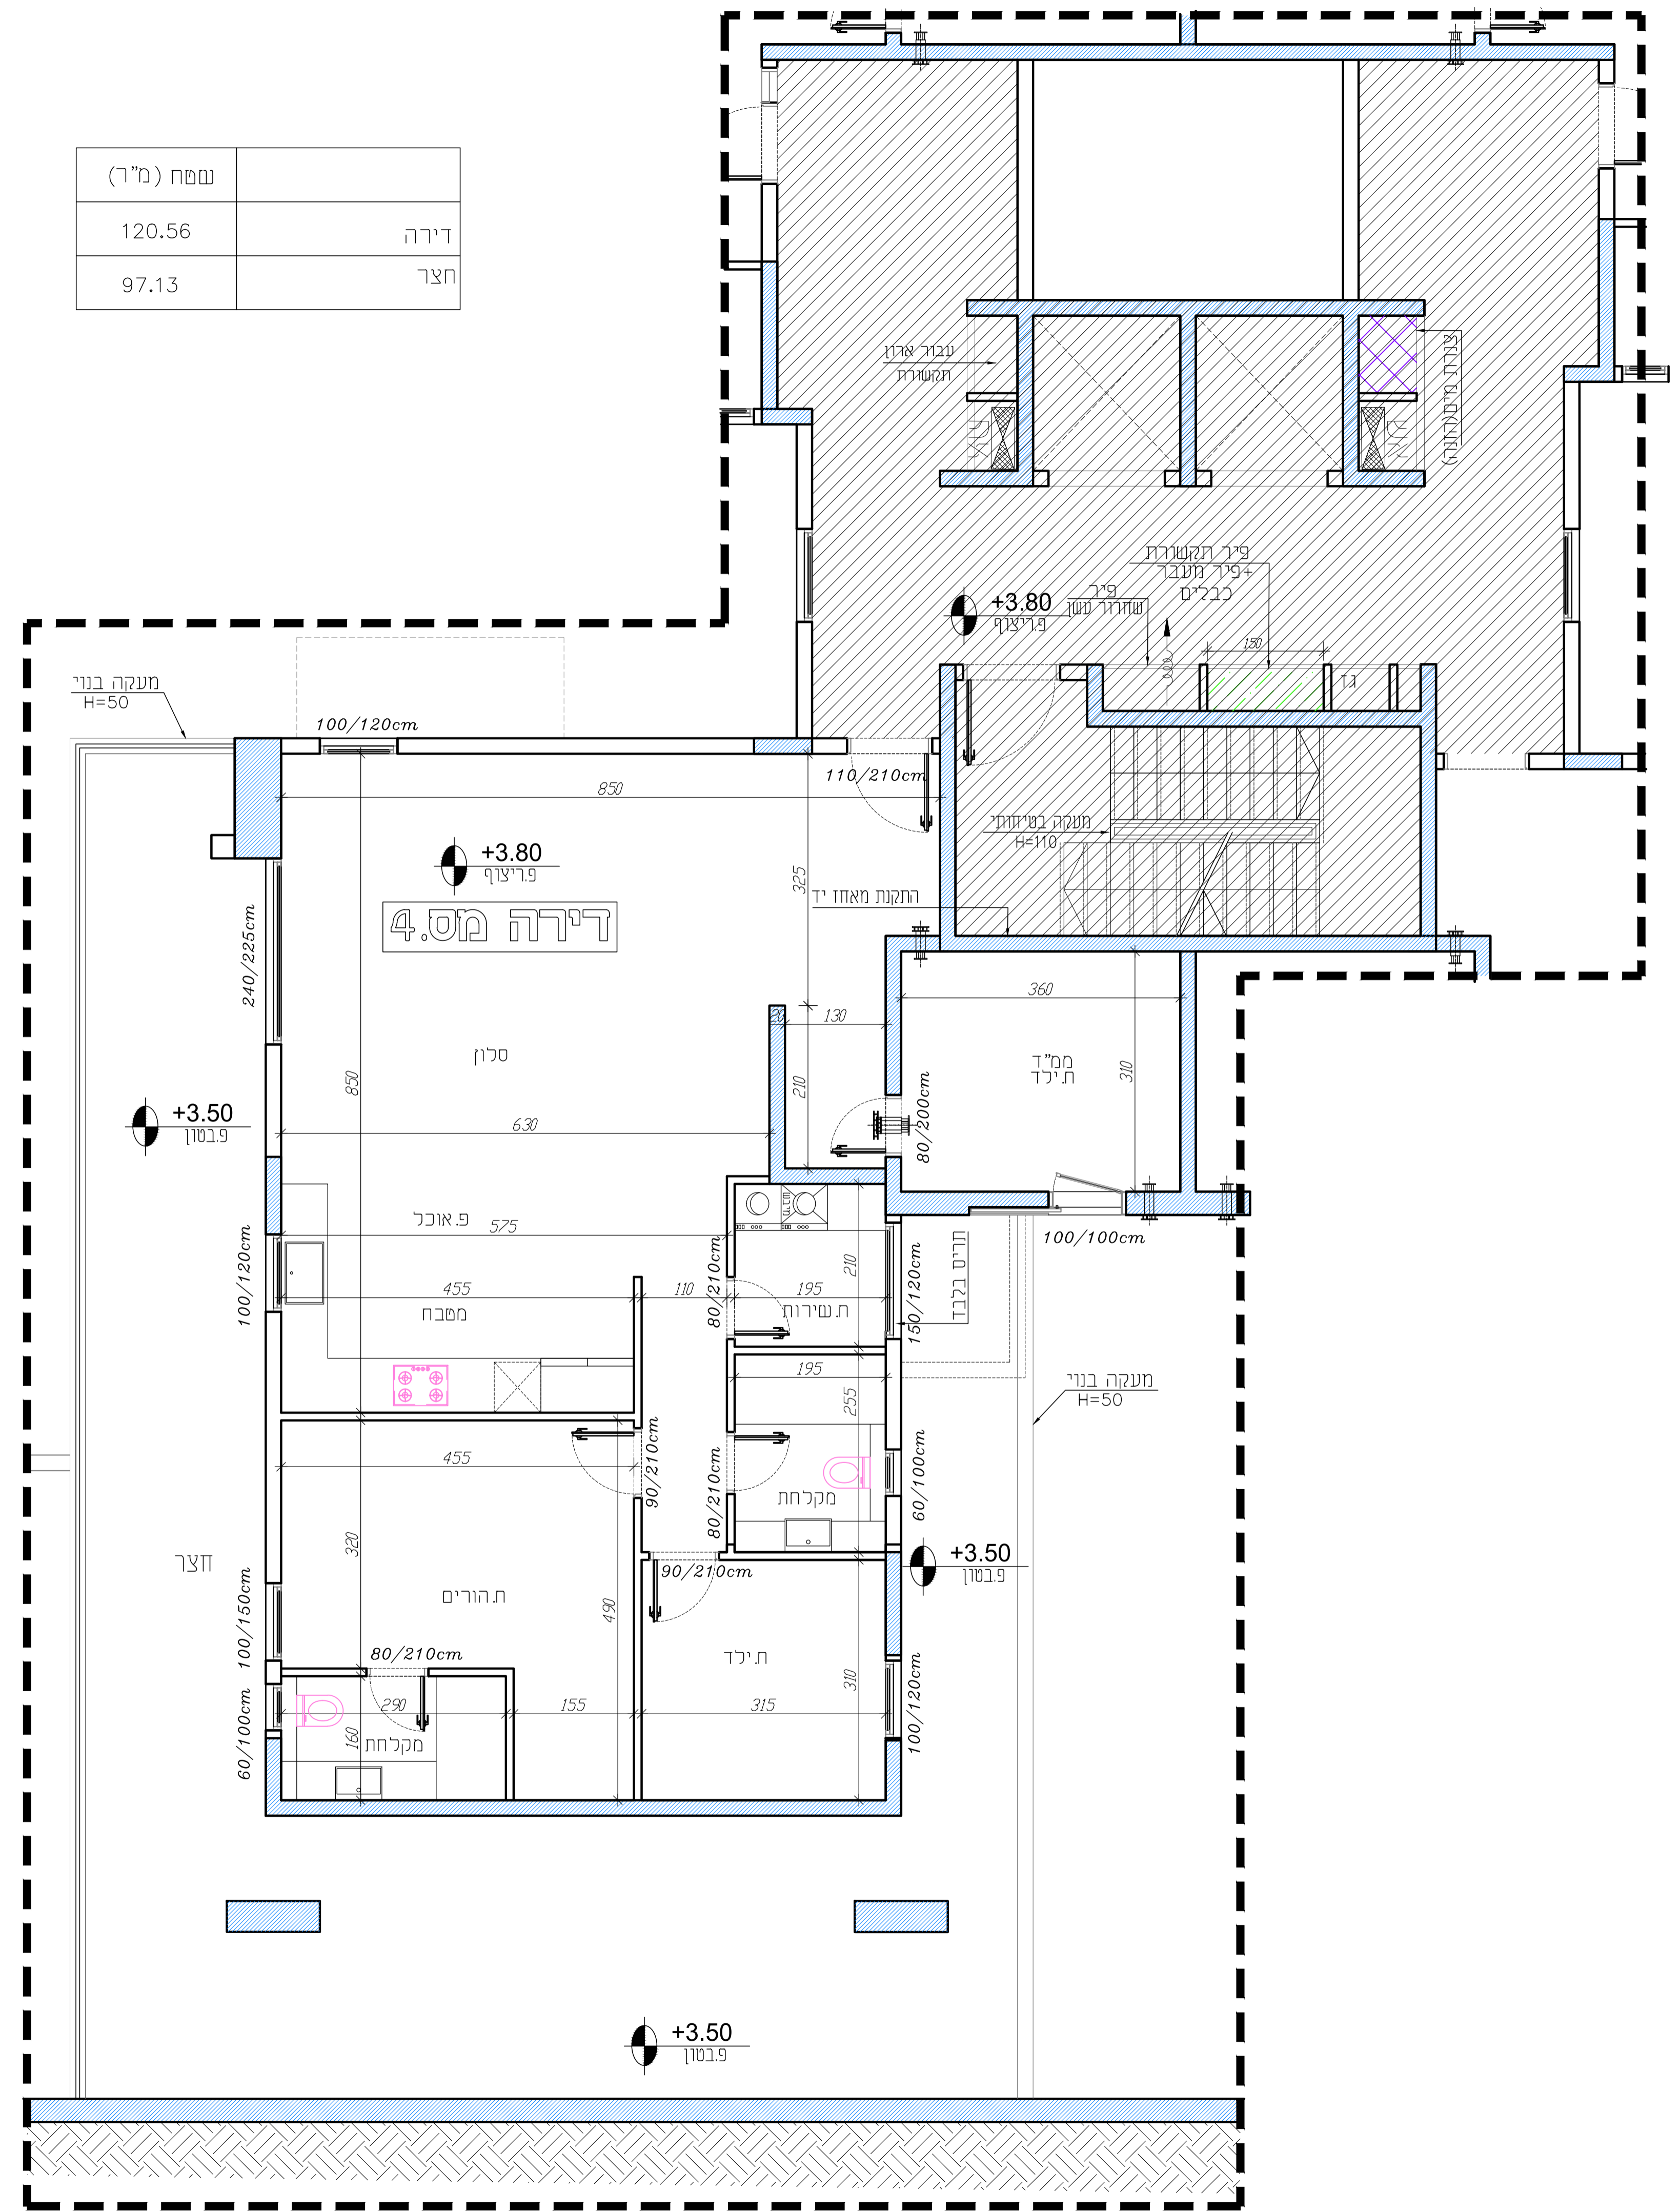

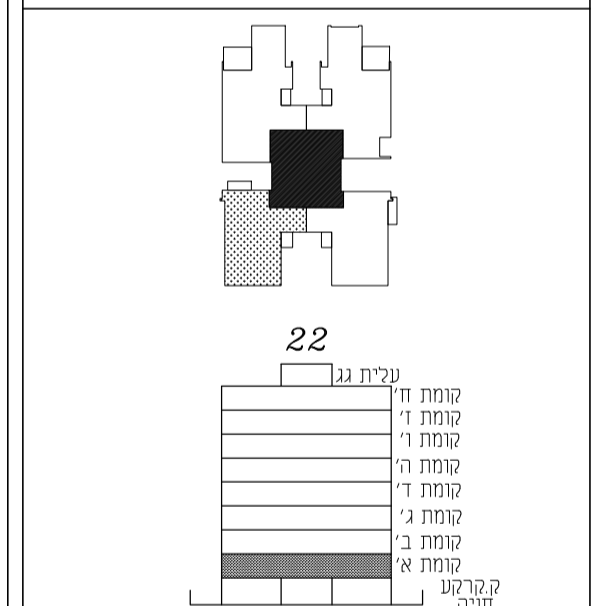

מקרא	קיר בסוף
שטח משותף	צינור אורור מרחב מוגן
שטח פרטי	הצעה למיקום כבכר
	כיוור
	תנור מחתח למשטח
	מקור

משרד מנהאראיא ארכיטקטים בע"מ
 רוח' בלאא' 29, ת.ד. 20096, נצרת, 1652450
 טל: 04-6021234 פקס: 04-6081414
 E-mail: hseef@zahav.net.il