



תכנית מכר

קומה אי	בניין 29
דירה מס.5	קני"מ 1:50

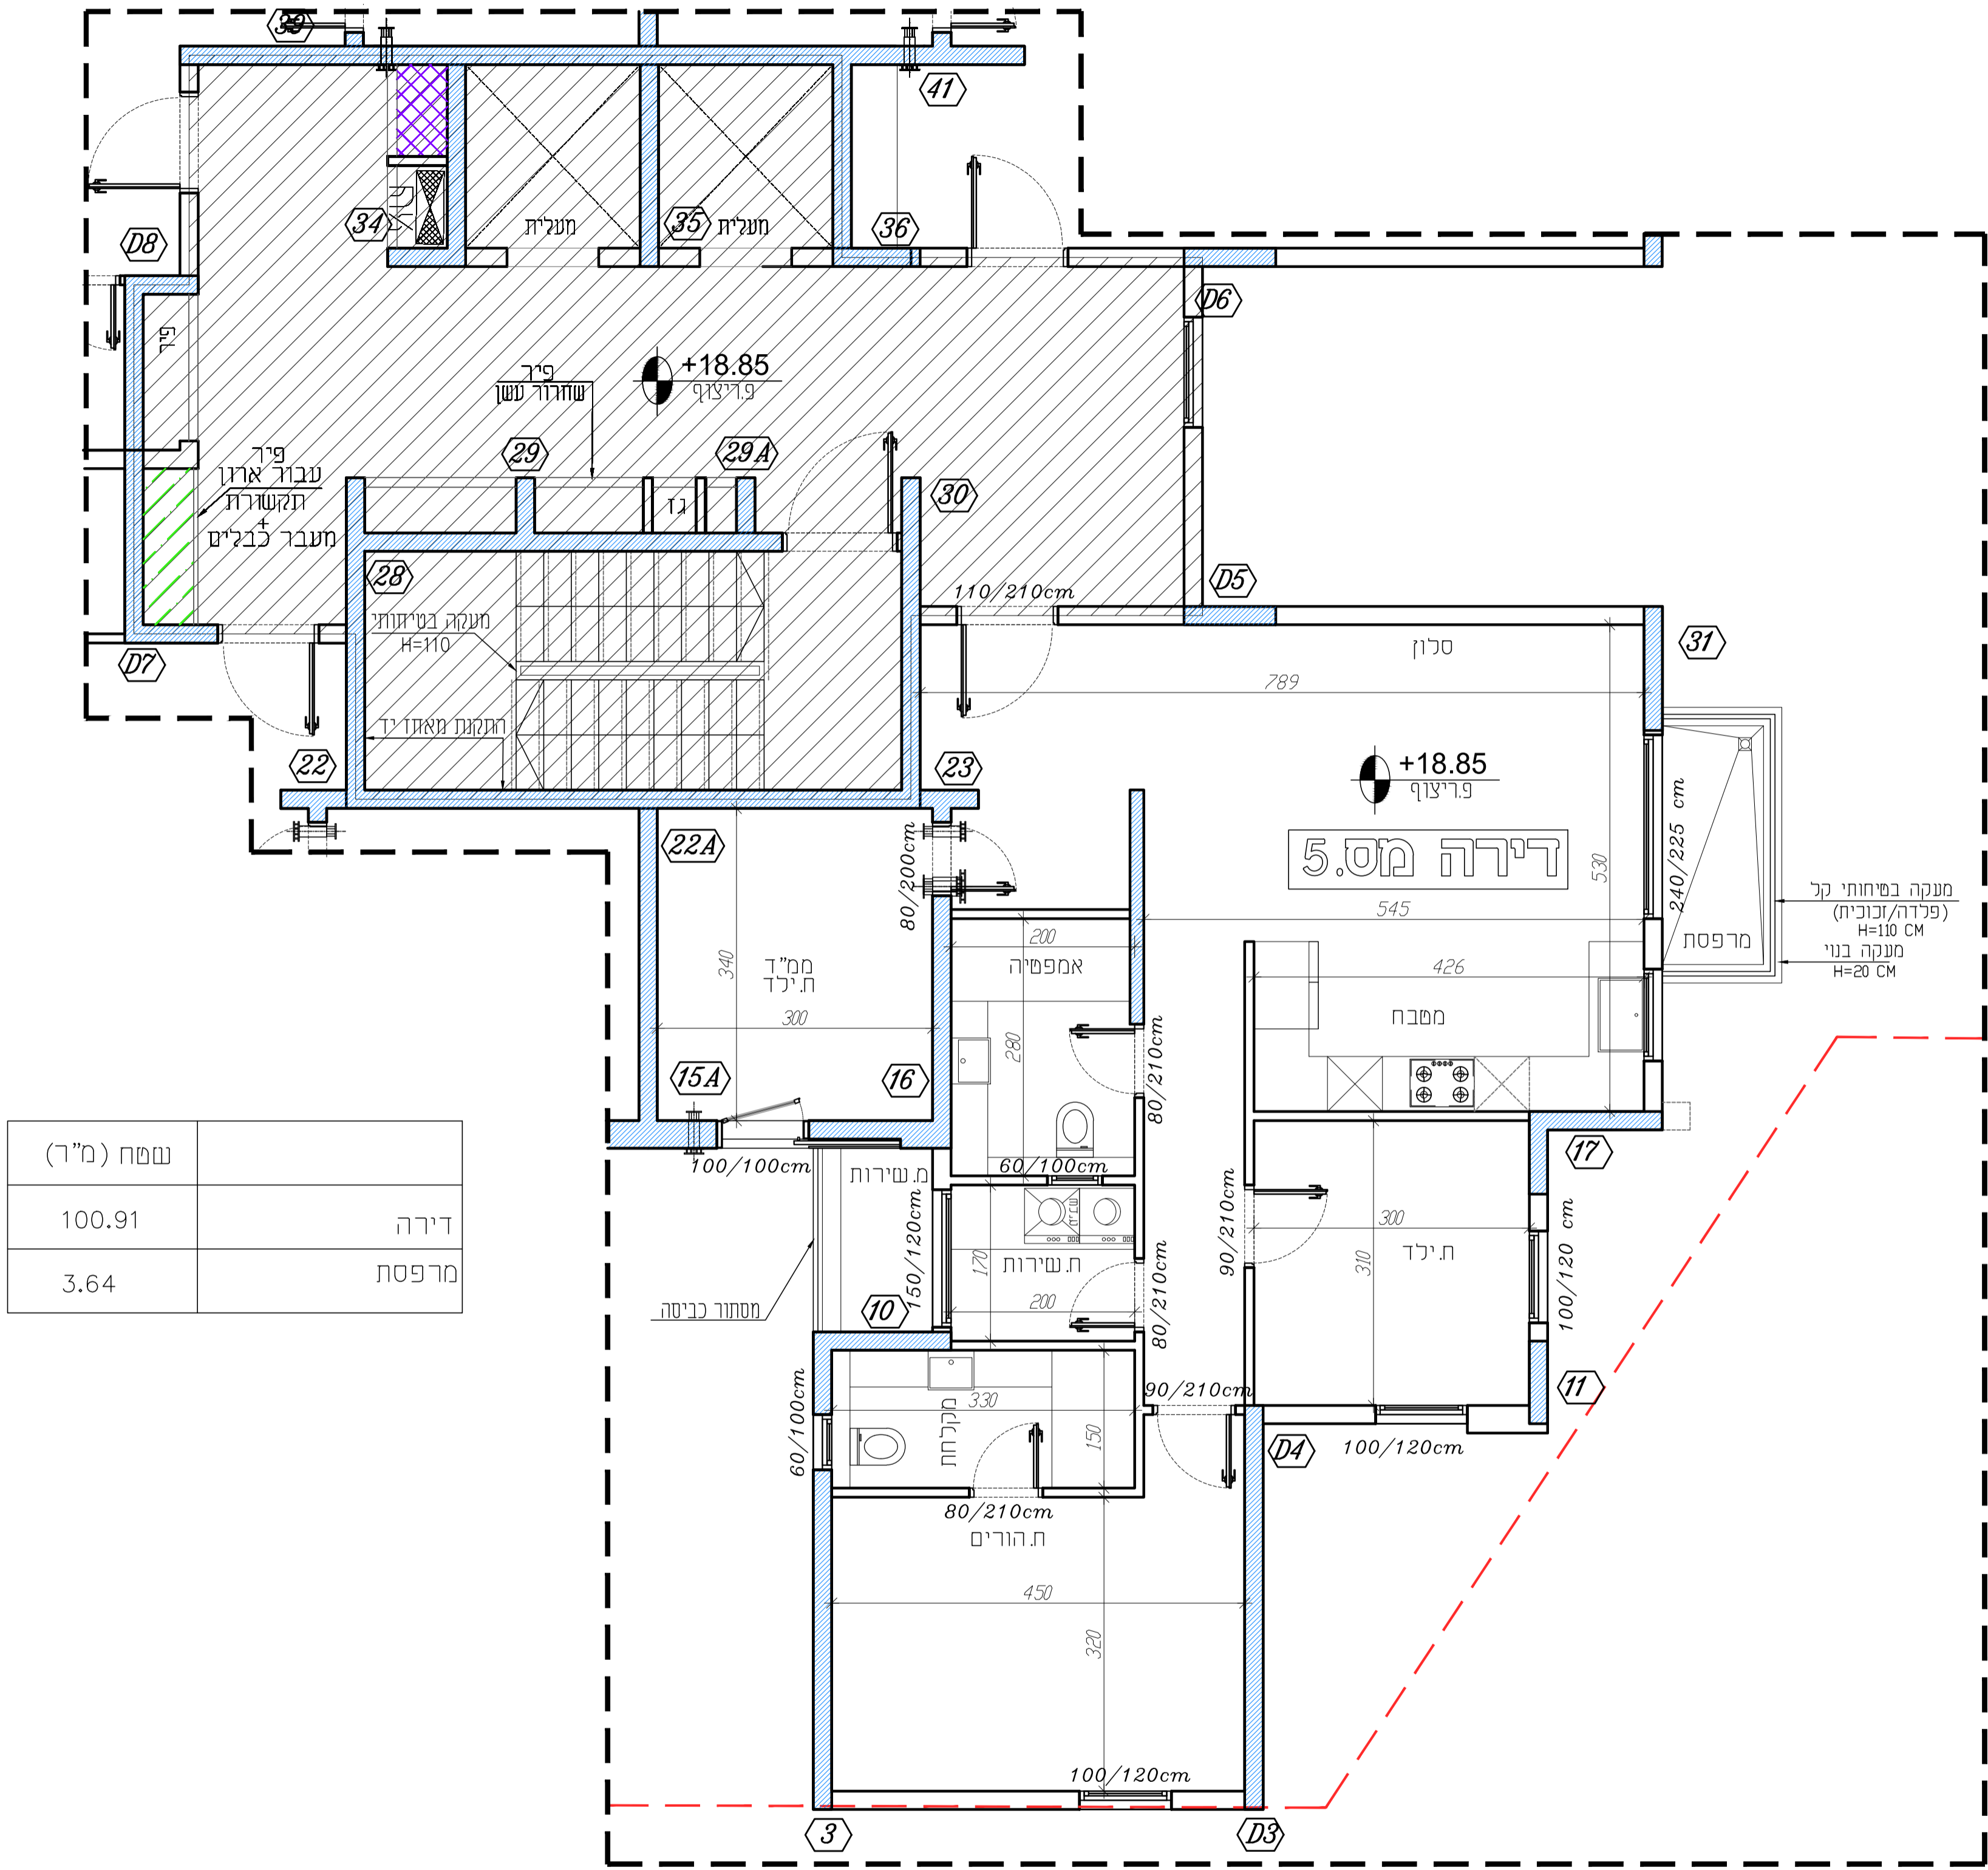

דירה	שטח (מ"ר)
דירה	100.91

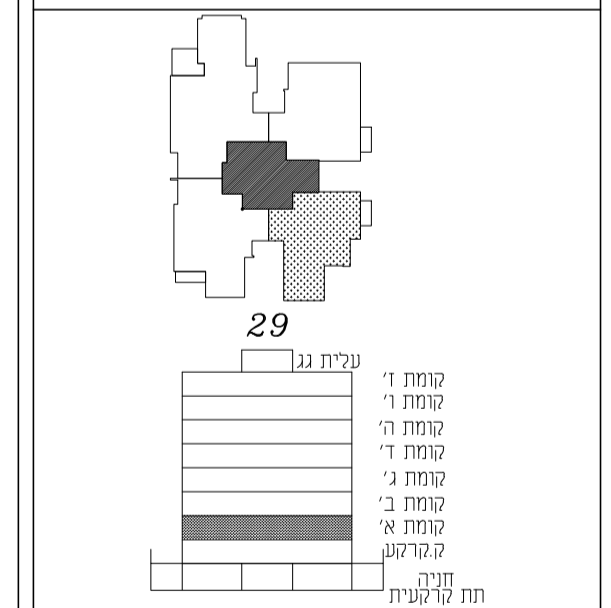

מקרא	קיר בטון
מסלול	צינור אורור מרחב מוגן
