


דירה	148.38	שטח (מ"ר)
מרפסת	14.04	

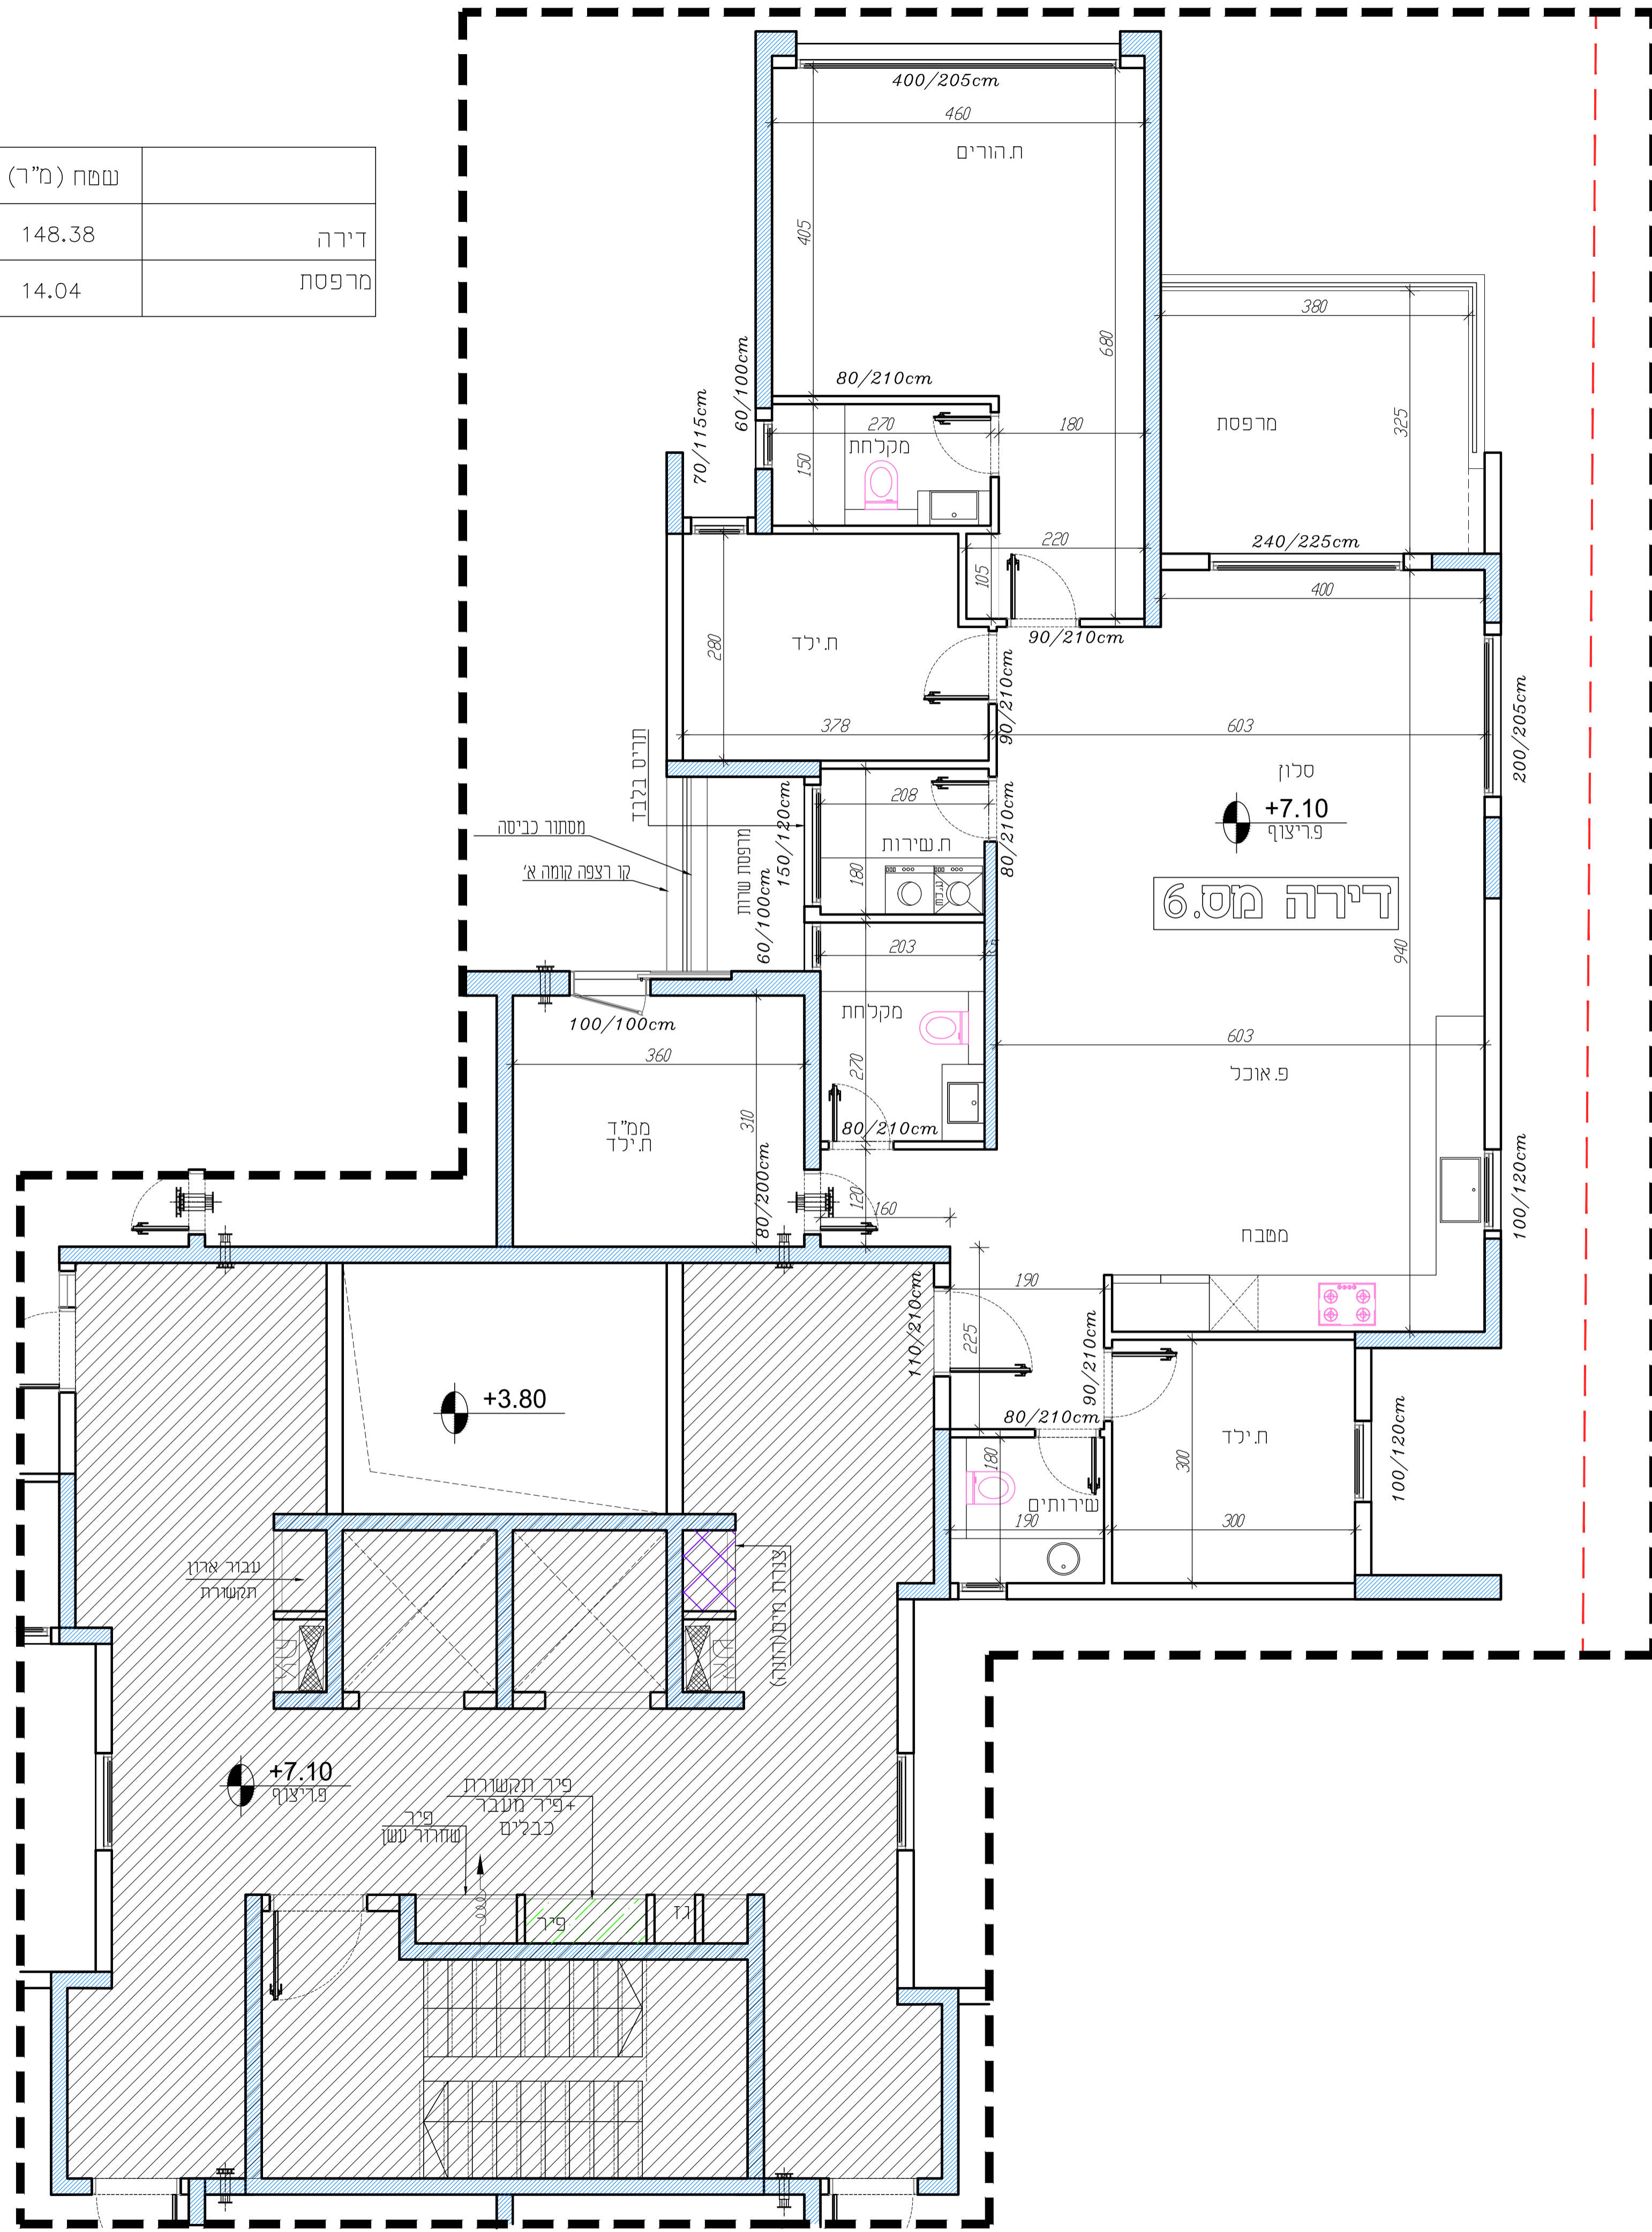


**פורמינג להשקעות בע"מ**  
**Forming Investment LTD.**  
**514563873 .9.0**

**תכנית מכר**  
**בניין 22**  
**קומה ב'**  
**קנימין 1:50**  
**דירה מס. 6**

**המרת זו אינה מהותית, ייתכנו שינויים לפי צורכי הרושמיים והתשתית.**


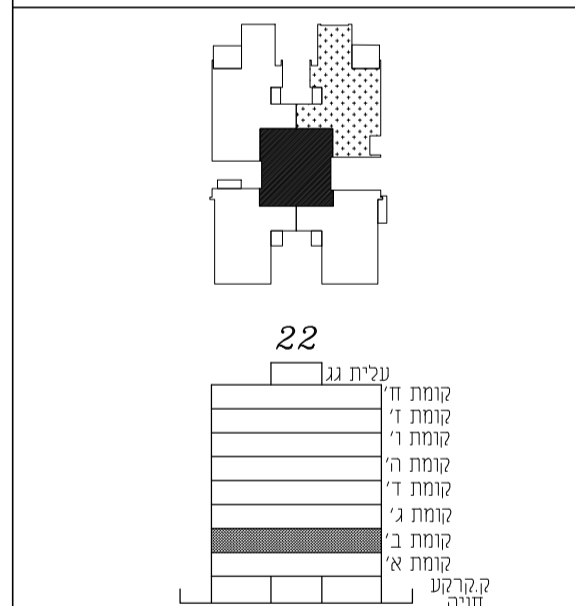

**מקרא:**  
 קיר בטון  
 צינור אורור מרחב מוגן  
 היצעה למיקום בכבד  
 כיוור  
 תנור מתחת למשטח  
 מקרר




משרד מעמאריות ארכיטקטים בע"מ  
 רח' בילאל 29, ת.ד. 20096, נצרת, 652450  
 טל: 04-6081414 | פקס: 04-6021234  
 E-mail: hseef@shadafneh.net.il