



תכנית מכר

בניין 29 קומה א'
קני"מ 1:50 דירה מס. 7

שטח (מ"ר)	דירה
150.08	דירה
11.24	מרפסת

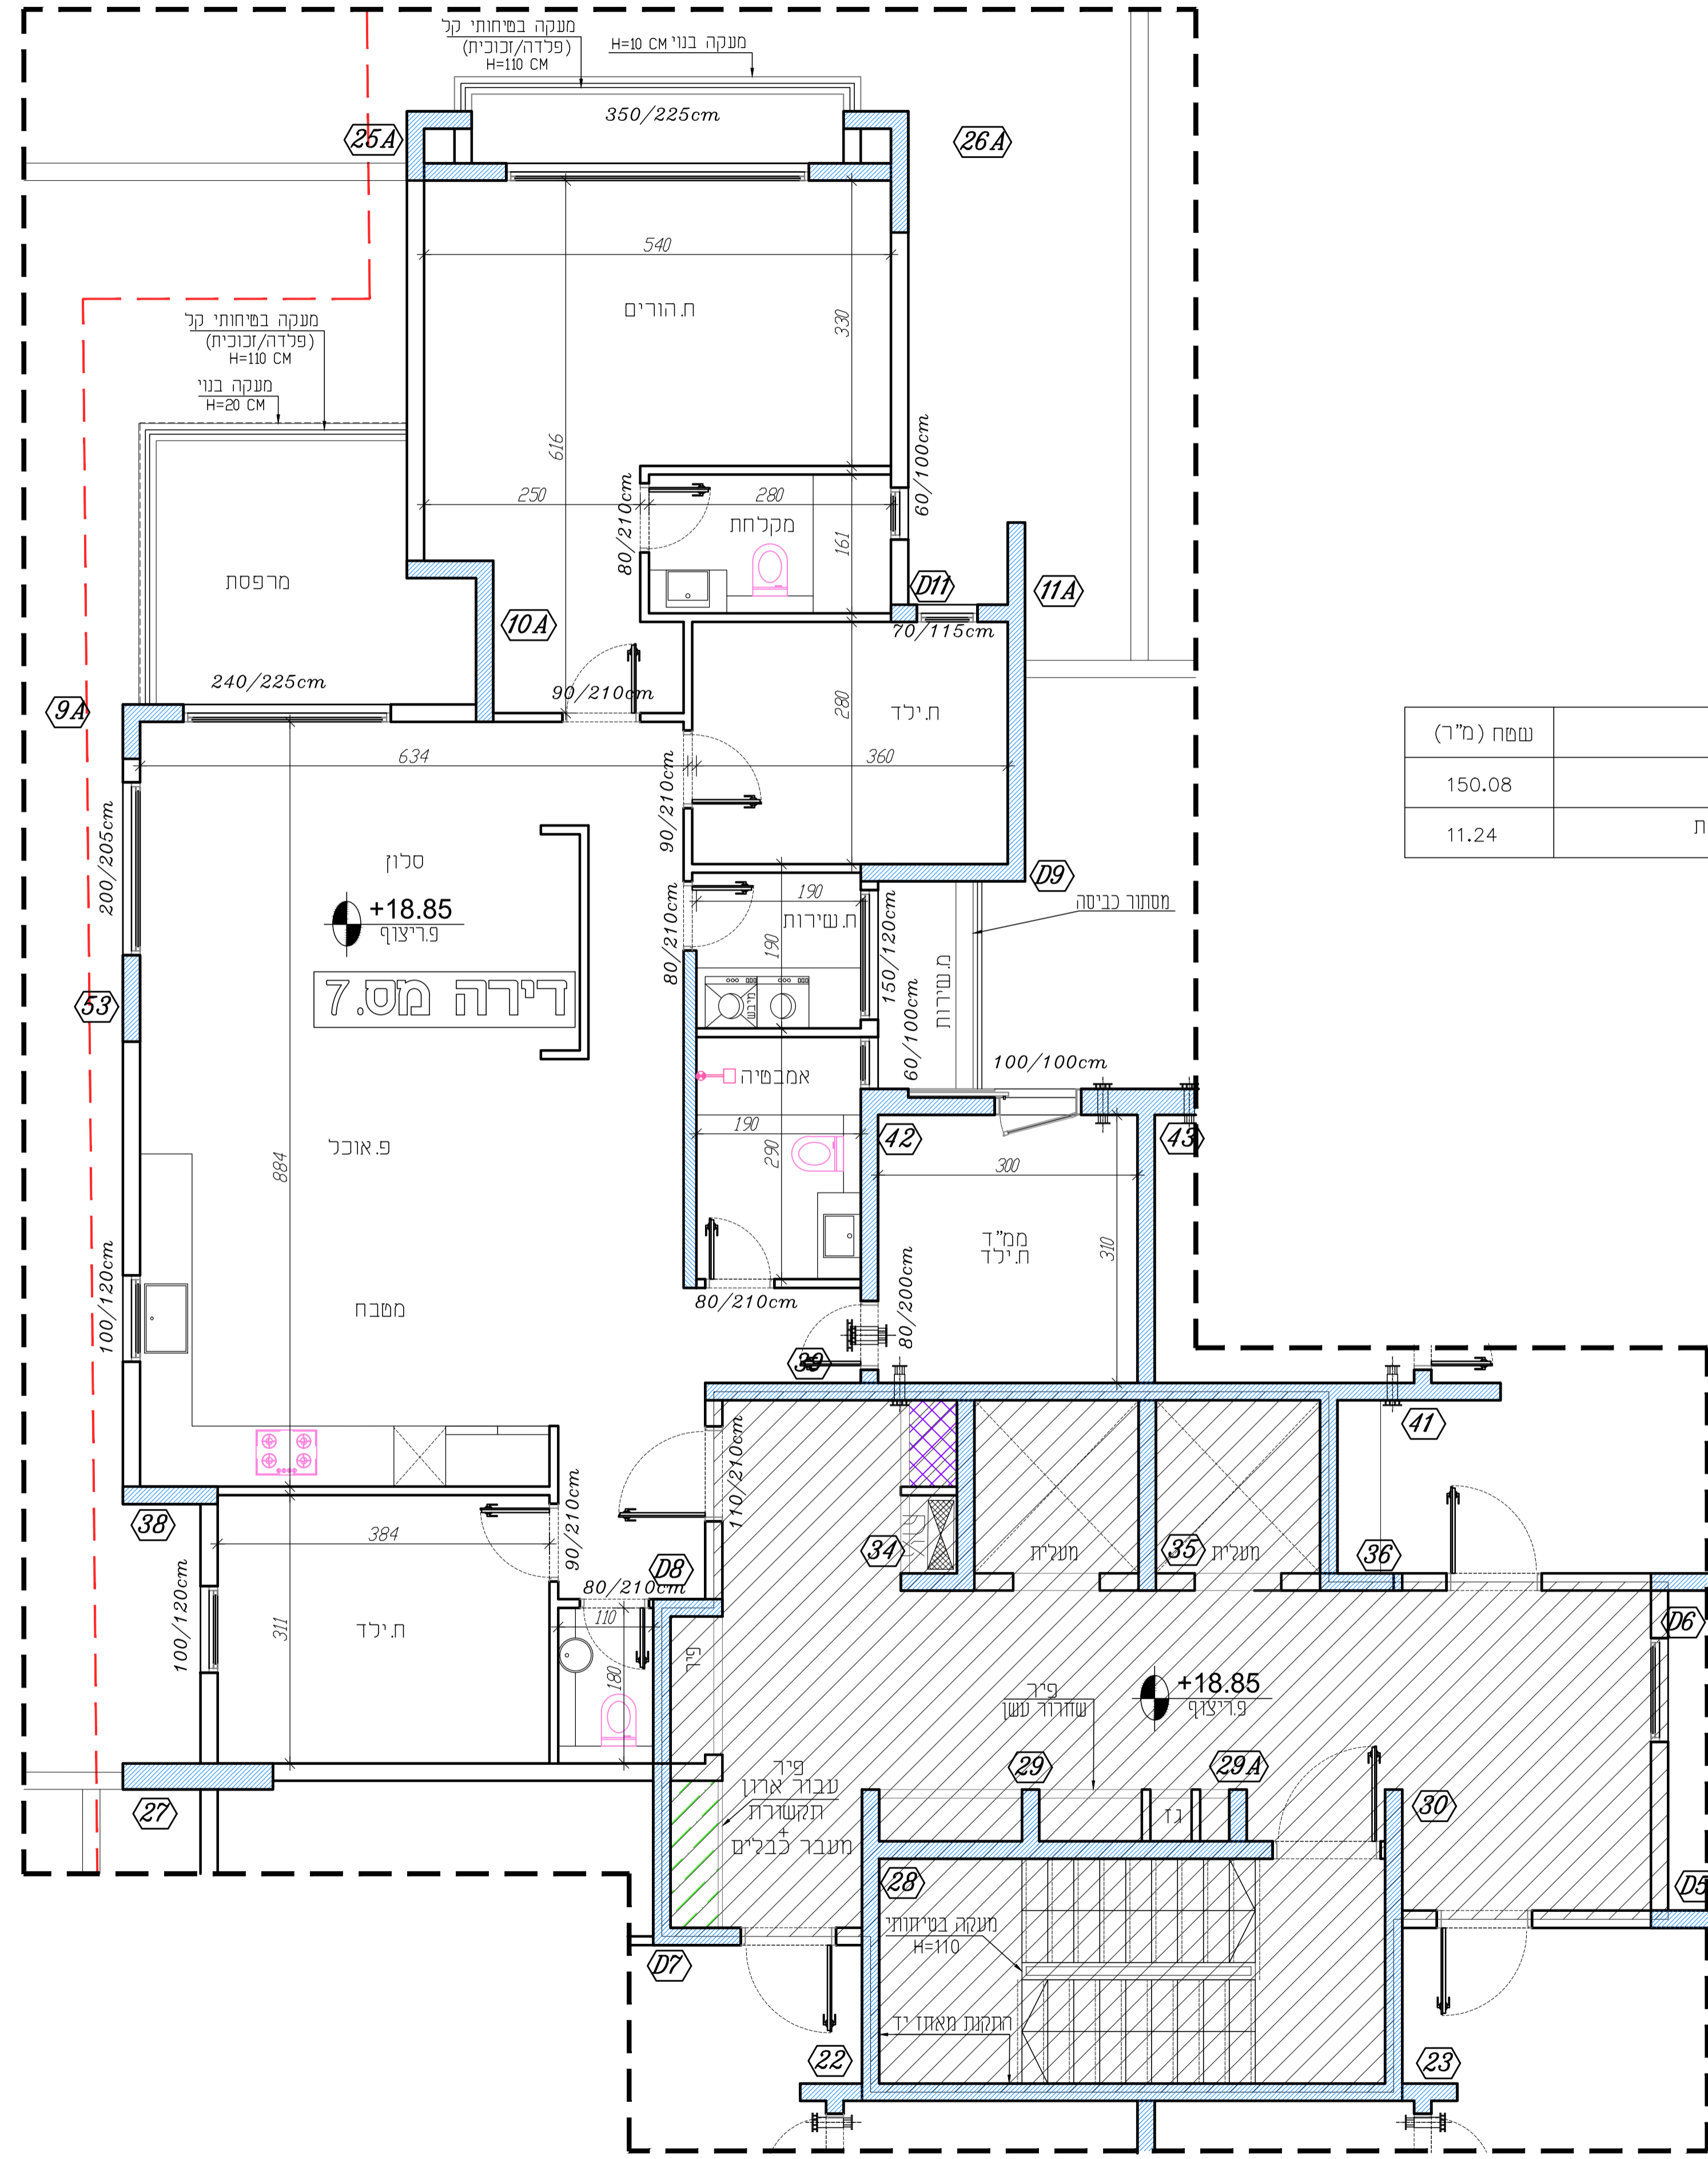

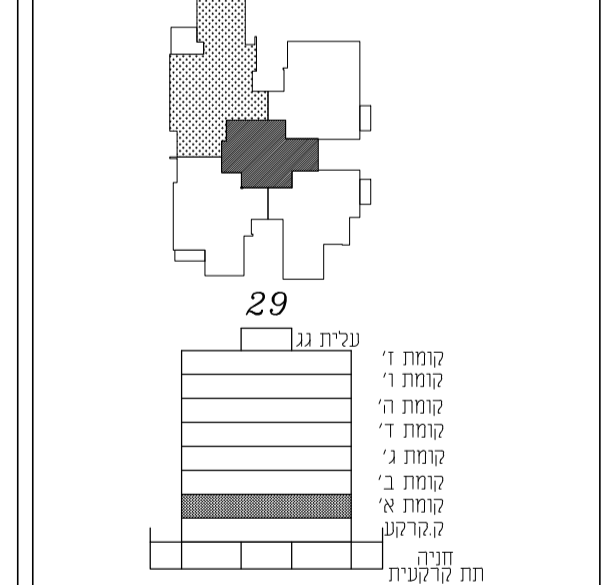

מקרא: קיד בסוף
 צינור אורור מרחב מוגן
 הצעה לסיקום בלבד
 תנור מתחת למשטח
 מקרר