




תכנית מכר

קומה א'	בניין 29
דירה מס. 8	קני"מ 1:50

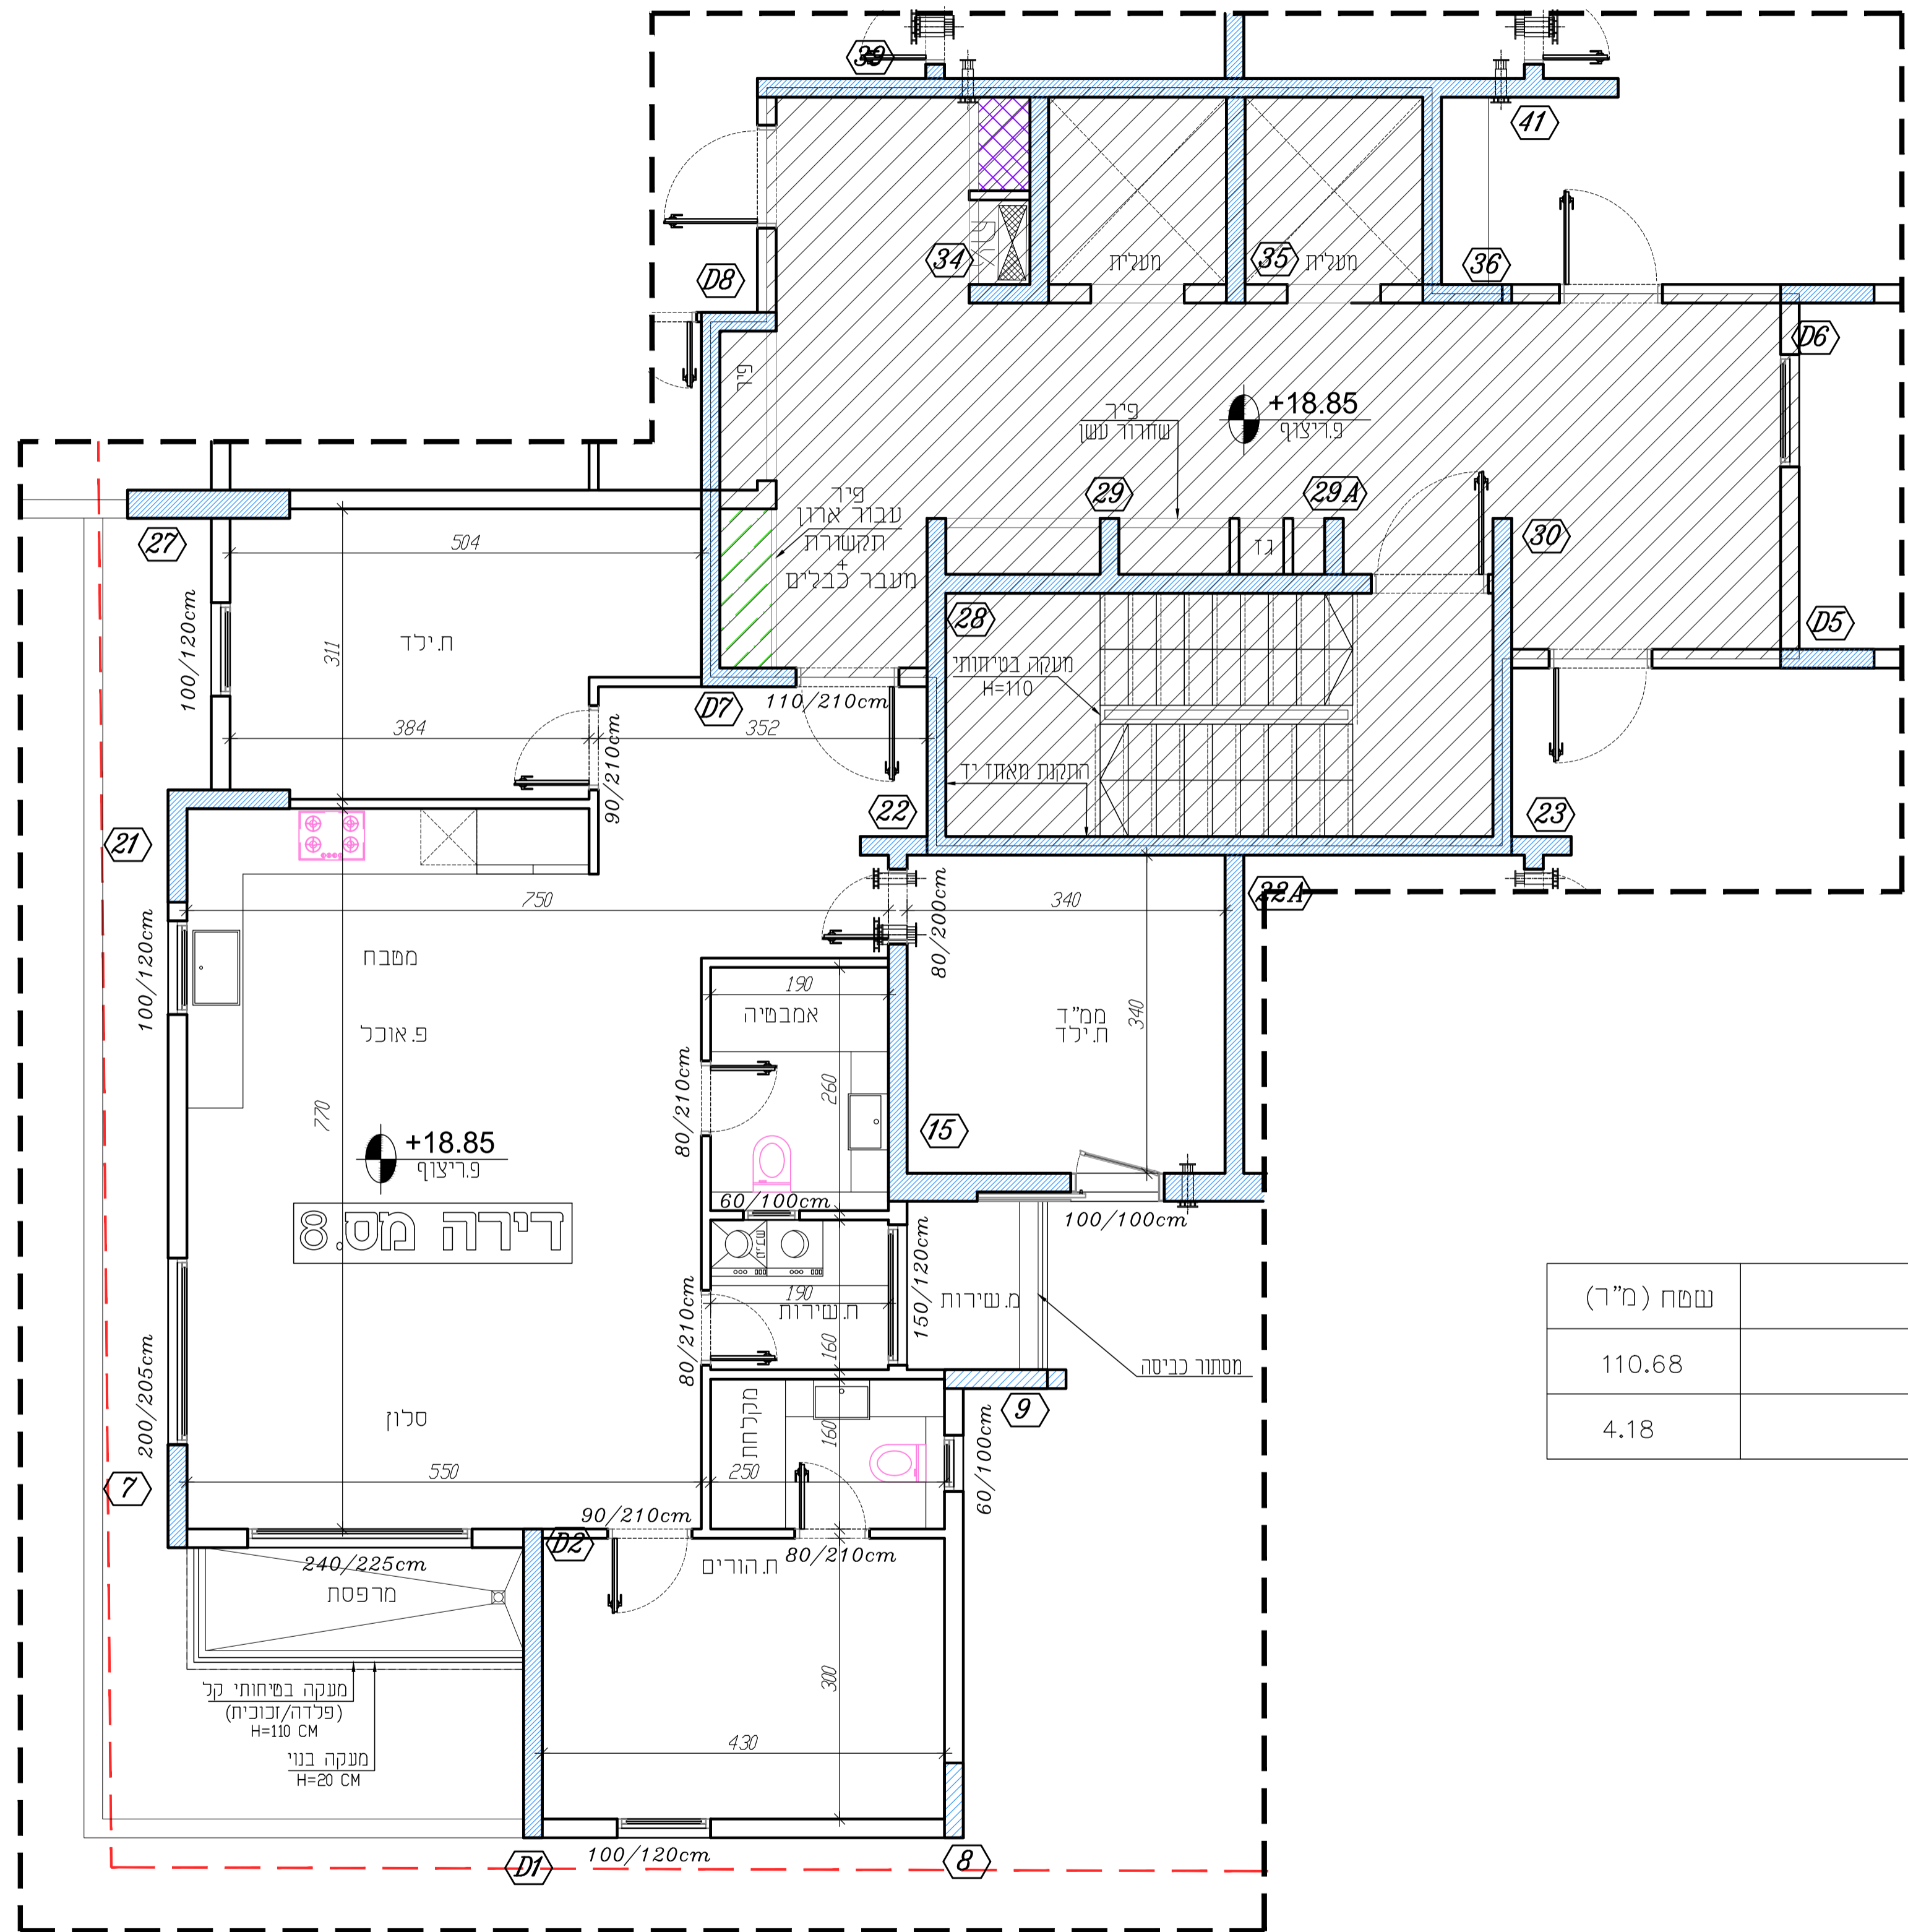

שטח (מ"ר)	דירה	מרפסת
110.68		
4.18		

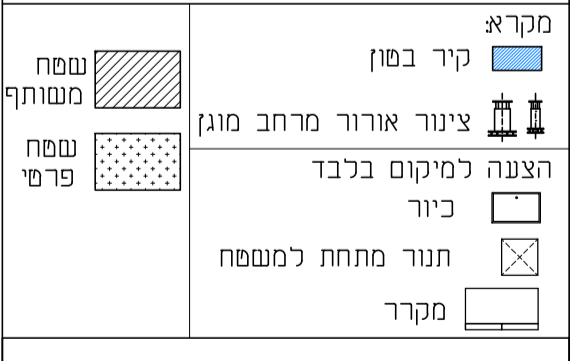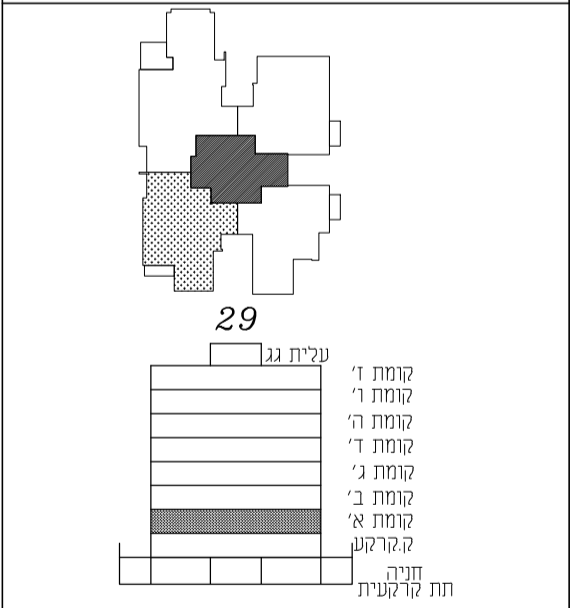

מעמאריאת ארכיטקטים בע"מ
חסנין אבו סייף
אר כייטקט

משרד מעמאריאת ארכיטקטים בע"מ
רח' ביגאל 29, ת.ד. 20096, נצרת, 652450
טל: 04-6021234 פקס: 04-6081414
E-mail: fseef@shov.net.il