





SHADAFNEH
נדלן | השקעות | ייזום

פורמינג להשקעות בע"מ
Forming Investment LTD.
09.9.514563873

תכנית מכר

קומה ו'	בניין 22
21. מס. דירה	1:100 קנ"מ

מבט זווית
1- בניה למטרת מסחר...
2- תוכנית המסחר...
3- שטח בנייה...
4- יחידים...
5- תוכנית המבנה...
6- תוכנית המבנה...
7- תוכנית המבנה...
8- תוכנית המבנה...
9- תוכנית המבנה...
10- תוכנית המבנה...

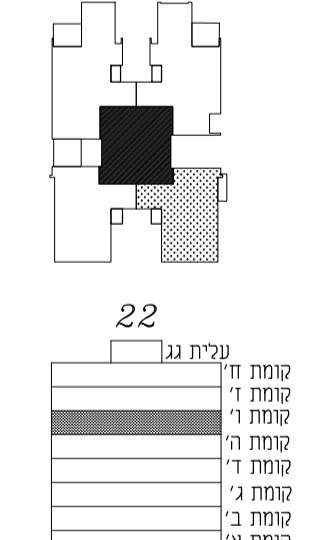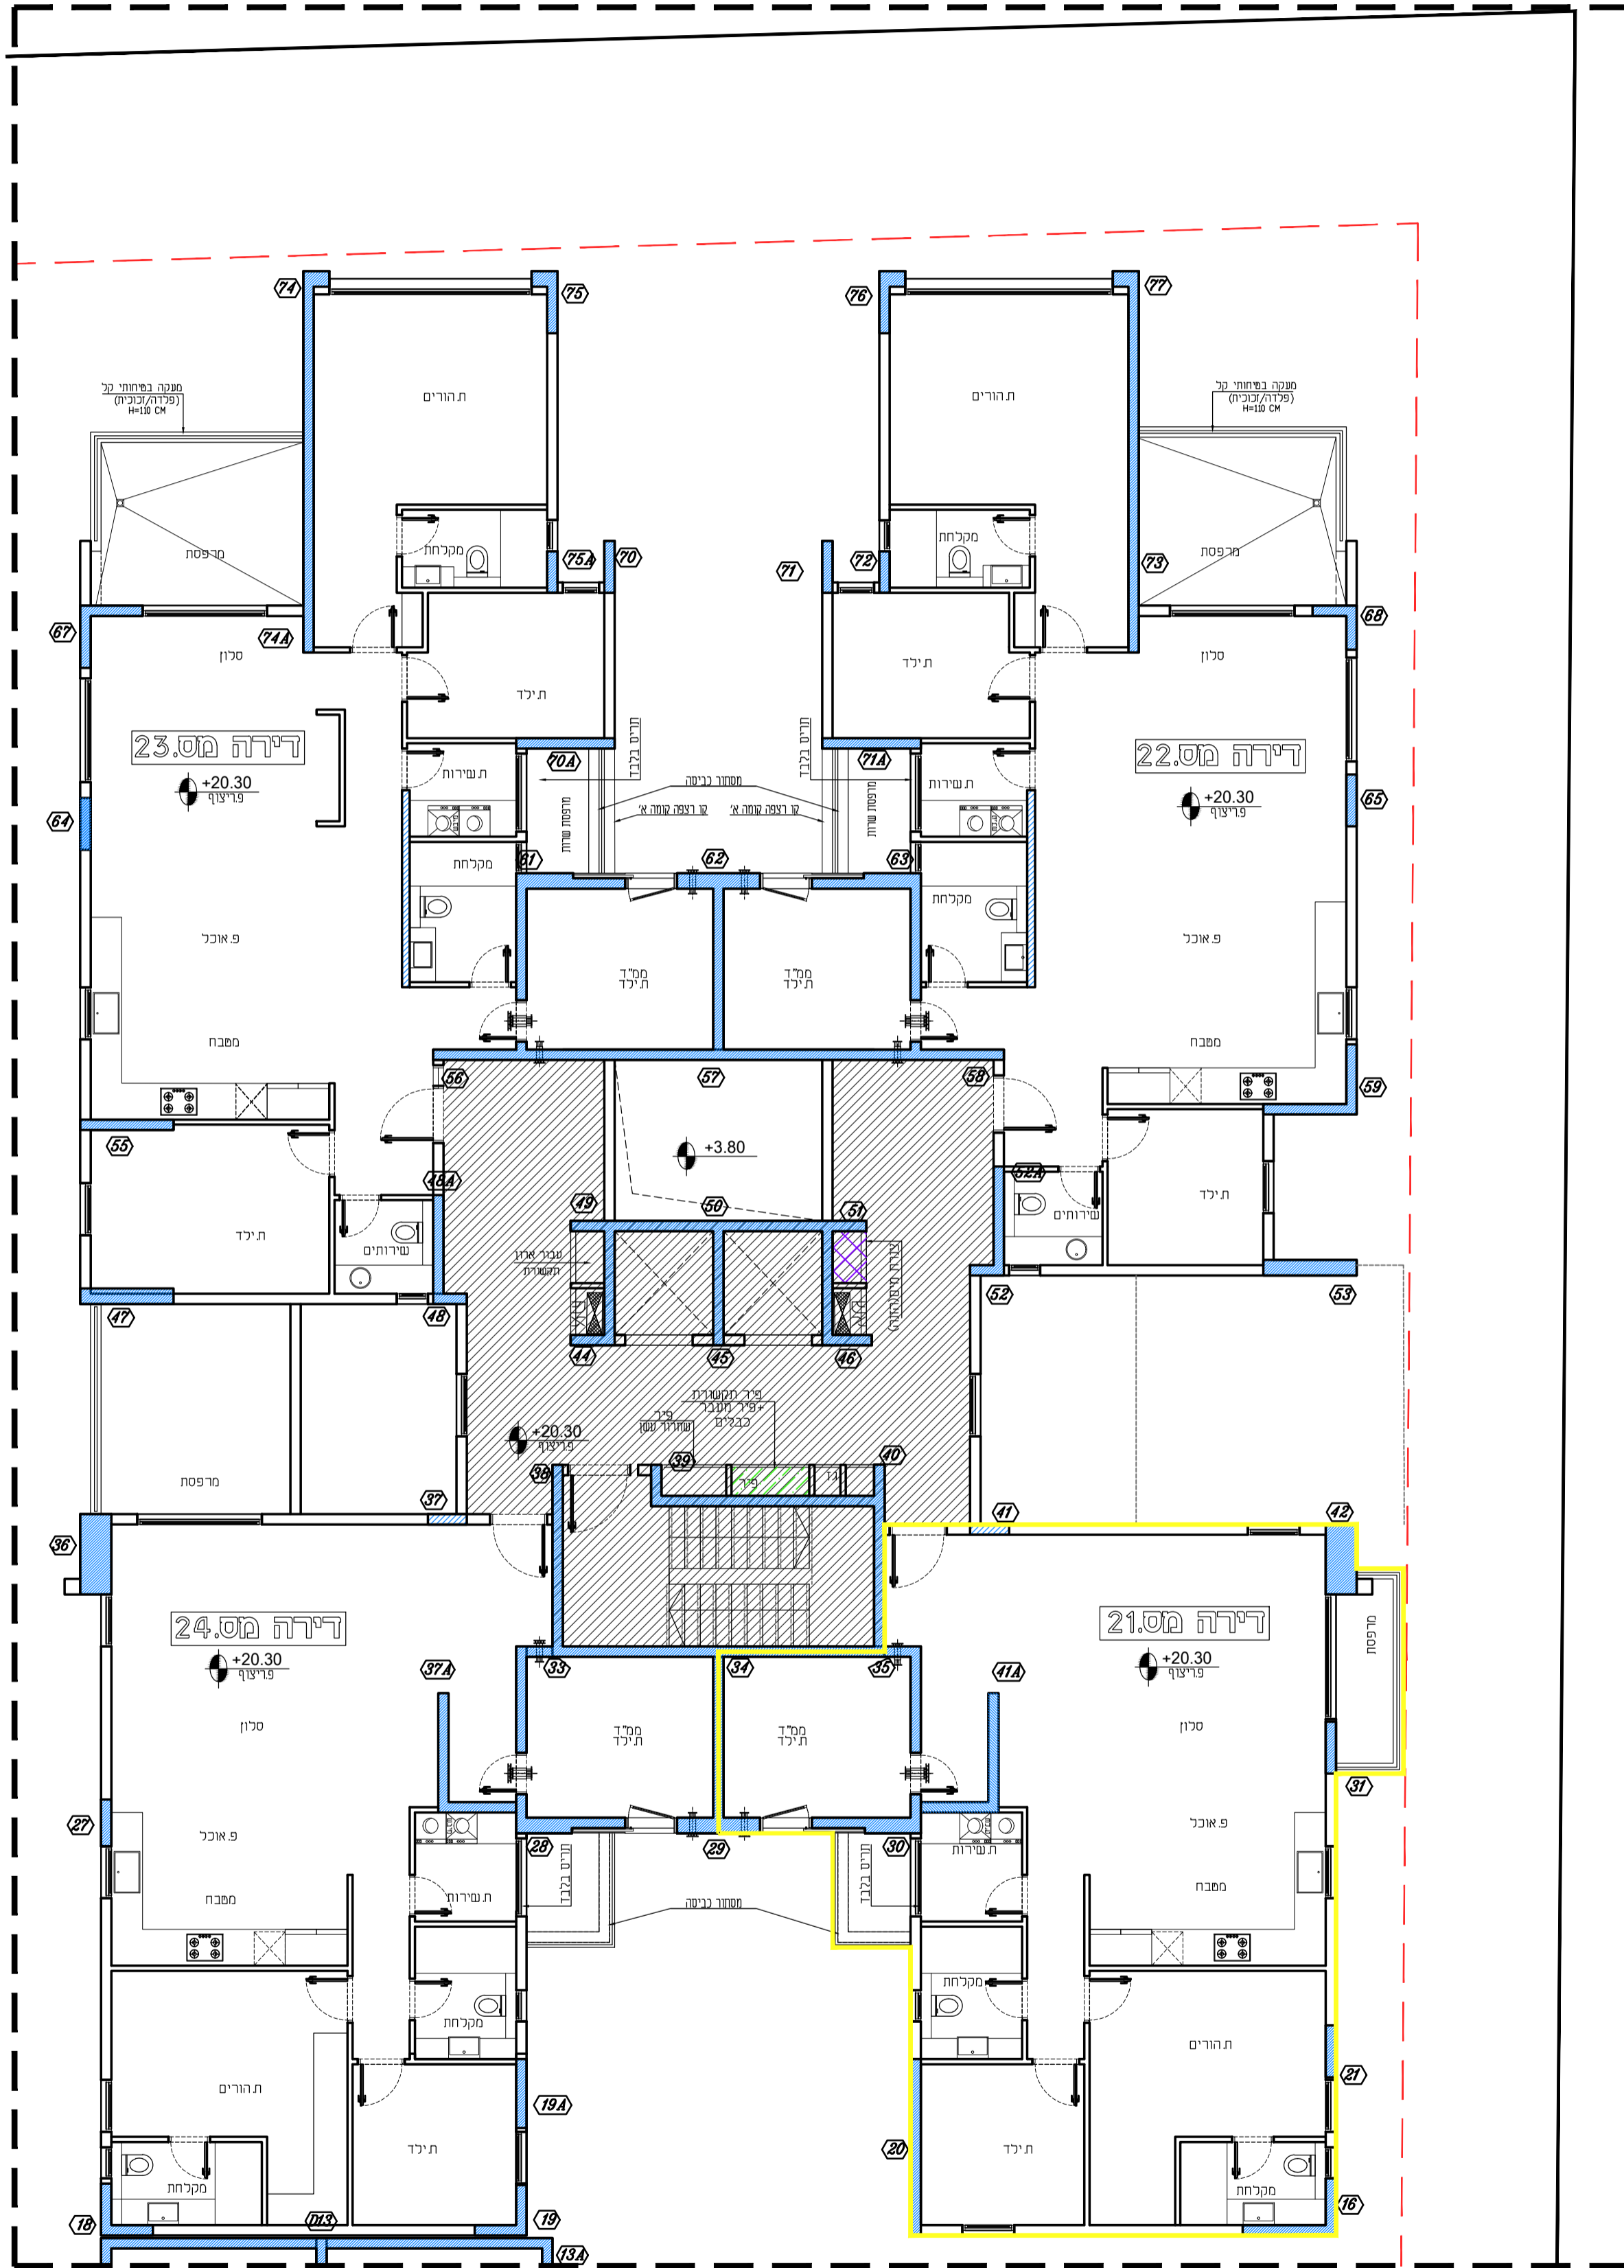

מקרא:

- קיר בטון
- צינור אורור מרחב מאון
- הצעה למיקום בכבד
- כיוור
- תנור מתחת למטבח
- מקרר

מטח 1
מטח 2
מטח 3
מטח 4
מטח 5
מטח 6
מטח 7
מטח 8
מטח 9
מטח 10

מחאראנא
מעמאריות ארכיטקטים בע"מ
חסיין אבו סייף
ארכיטקט

חשוד מעמאריות ארכיטקטים בע"מ
רח' בילאל 29, ת.ד. 20096, נצרת, 1652450
טל: 04-6081414 פקס: 04-6021234
E-mail: hseeif@shaf.net.il